

Projekt

Projektodawca Burmistrz Sporządził Referat
Gospodarki Przestrzennej

PROJEKT NR 60/2025

**UCHWAŁA NR
RADY MIEJSKIEJ BIELAWY**

z dnia 2025 r.

**w sprawie miejscowego planu zagospodarowania przestrzennego dla obszaru w rejonie ulic Sowiej,
Leśnej i Nowobielańskiej w Bielawie**

Na podstawie art. 20 ust. 1 ustawy z dnia 27 marca 2003 r. o planowaniu i zagospodarowaniu przestrzennym (Dz. U. z 2024 r. poz. 1130 ze zmianami)¹⁾, w związku z art. 67 ust. 3 pkt 1 ustawy z dnia 7 lipca 2023 r. o zmianie ustawy o planowaniu i zagospodarowaniu przestrzennym oraz niektórych innych ustaw (Dz. U. z 2023 r. poz. 1688) oraz art. 18 ust. 2 pkt 5 i art. 40 ust. 1 ustawy z dnia 8 marca 1990 roku o samorządzie gminnym (Dz. U. z 2024 r. poz. 1465, ze zmianami)²⁾ oraz w związku z uchwałą Nr LXXXIII/746/2024 Rady Miejskiej Bielawy z dnia 28 lutego 2024 r. w sprawie przystąpienia do sporządzenia miejscowego planu zagospodarowania przestrzennego dla obszaru w rejonie ulic Sowiej, Leśnej i Nowobielańskiej w Bielawie, po stwierdzeniu, że plan miejscowy nie narusza ustaleń Studium uwarunkowań i kierunków zagospodarowania przestrzennego Gminy Bielawa, którego ujednoliconą formą została przyjęta Uchwałą Nr LVI/552/14 Rady Miejskiej Bielawy z dnia 29 października 2014 r., Rada Miejska Bielawy uchwala co następuje:

**Rozdział 1.
Przepisy ogólne**

§ 1. 1. Miejscowy plan zagospodarowania przestrzennego dla obszaru w rejonie ulic Sowiej, Leśnej i Nowobielańskiej w Bielawie, zwany dalej planem miejscowym, obejmuje obszar o powierzchni ok. 20,3 ha w granicach wyznaczonych na rysunku planu miejscowego.

2. Załącznikami do niniejszej uchwały są:

- 1) rysunek planu miejscowego w skali 1:1000, o którym mowa w ust. 1 - załącznik nr 1;
- 2) rozstrzygnięcie o sposobie realizacji, zapisanych w planie, inwestycji z zakresu infrastruktury technicznej, które należą do zadań własnych gminy, oraz zasadach ich finansowania, zgodnie z przepisami o finansach publicznych – załącznik nr 2;
- 3) dane przestrzenne – załącznik nr 3.

3. Z uwagi na występujące uwarunkowania oraz brak przedmiotu ustaleń w planie miejscowym nie określa się:

- 1) zasad ochrony dóbr kultury współczesnej;
- 2) granic i sposobów zagospodarowania terenów górniczych, obszarów szczególnego zagrożenia powodzią, obszarów osuwania się mas ziemnych;
- 3) granic i sposobów zagospodarowania krajobrazów priorytetowych określonych w audycie krajobrazowym oraz w planach zagospodarowania przestrzennego województwa;
- 4) sposobu i terminu tymczasowego zagospodarowania, urządzania i użytkowania terenów.

§ 2. 1. Oznaczenia graficzne na rysunku planu miejscowego umożliwiające lokalizację obowiązujących ustaleń niniejszej uchwały:

- 1) granica obszaru objętego planem miejscowym;
- 2) linie rozgraniczające tereny o różnym przeznaczeniu lub różnych zasadach zagospodarowania;
- 3) nieprzekraczalne linie zabudowy;

¹⁾ zmiany wymienionej ustawy zostały ogłoszone w Dz. U. z 2024 r. poz. 1907, 1940, z 2025 r. poz. 527, 680.

²⁾ zmiany wymienionej ustawy zostały ogłoszone w Dz. U. z 2024 r. poz. 1572, 1907, 1940

- 4) obiekt zabytkowy ujęty w ewidencji zabytków;
- 5) symbole określające klasy przeznaczenia podstawowego terenu.

2. Pozostałe, nie wymienione w ust. 1, elementy rysunku planu miejscowego mają charakter informacyjny i nie stanowią ustaleń planu miejscowego.

3. Ilekroć w niniejszej uchwale jest mowa o:

- 1) **teren** – należy przez to rozumieć obszar o określonym przeznaczeniu, wyznaczony liniami rozgraniczającymi i oznaczony symbolem;
- 2) **przeznaczeniu podstawowym** – należy przez to rozumieć przeznaczenie lub zagospodarowanie ustalone w rozdziale 2, które powinno przeważać na powierzchni działki budowlanej;
- 3) **przeznaczeniu uzupełniającym** – należy przez to rozumieć dopuszczone na danym terenie – niekolidujące z przeznaczeniem podstawowym – inne rodzaje przeznaczenia lub zagospodarowania;
- 4) **nieprzekraczalnej linii zabudowy** – należy przez to rozumieć linię ograniczającą tę część terenu, na którym dopuszcza się lokalizowanie budynków i wiat, linia ta nie dotyczy: części budynków znajdujących się w całości pod poziomem terenu, balkonów, wykuszy, loggii, gzymsów, okapów, zadaszeń nad wejściami do budynków, elementów odwodnienia, elementów wystroju elewacji, schodów prowadzących do budynków, pochylni i innych podobnych elementów budynków;
- 5) **nieuciążliwej usłudze lub nieuciążliwym obiekcie** - należy przez to rozumieć taką usługę lub takie obiekty, których funkcjonowanie nie będzie powodowało przekroczeń standardów jakości środowiska określonych w przepisach odrębnych.

§ 3. Na obszarze planu miejscowego wyznacza się tereny o przeznaczeniu oznaczonym następującymi symbolami klasy przeznaczenia, zgodnym z ustaleniami szczegółowymi rozdziału 2 niniejszej uchwały:

- 1) **MNW-MNB-U** - teren zabudowy mieszkaniowej jednorodzinnej wolnostojącej lub zabudowy mieszkaniowej jednorodzinnej bliźniaczej lub usług;
- 2) **MNW-MWW-U** - teren zabudowy mieszkaniowej jednorodzinnej wolnostojącej lub zabudowy mieszkaniowej wielorodzinnej wolnostojącej lub usług;
- 3) **MNW-MWW-UT** - teren zabudowy mieszkaniowej jednorodzinnej wolnostojącej lub zabudowy mieszkaniowej wielorodzinnej wolnostojącej lub usług turystyki;
- 4) **MNW-UT** - teren zabudowy mieszkaniowej jednorodzinnej wolnostojącej lub usług turystyki;
- 5) **MWW-UT** - teren zabudowy mieszkaniowej wielorodzinnej wolnostojącej lub usług turystyki;
- 6) **KDL** - teren drogi lokalnej;
- 7) **KDD** - teren drogi dojazdowej;
- 8) **RN** - teren rolnictwa z zakazem zabudowy;
- 9) **WS** - teren wód powierzchniowych śródlądowych.

§ 4. 1. Na obszarze objętym planem miejscowym obowiązują - nie określone w innych paragrafach - **zasady ochrony i kształtowania ładu przestrzennego, zasady kształtowania zabudowy i krajobrazu oraz wskaźniki zagospodarowania terenu** wymienione w niniejszym paragrafie.

2. Lokalizacja budynków jest możliwa wyłącznie wewnątrz obszarów określonych dla danego terenu na rysunku planu miejscowego nieprzekraczalnymi liniami zabudowy.

3. Sposób lokalizacji budynków powinien uwzględniać utrzymanie określonej na rysunku planu miejscowego nieprzekraczalnej linii zabudowy, zapewnienie dostępu do dróg publicznych oraz do niezbędnych sieci uzbrojenia terenu.

4. Od dróg wewnętrznych niewyznaczonych na rysunku planu miejscowego budynki należy odsunąć na odległość co najmniej 5 m.

5. Wysokość anten i innych urządzeń ustawianych na budynkach nie może przekraczać 30% wysokości tych budynków.

6. Wysokość wolnostojących budowli, takich jak: wieże, maszty, słupy nie może przekraczać 15 m.

7. Przy projektowaniu poszczególnych elementów zainwestowania należy uwzględnić zasady wynikające z uniwersalnego projektowania, w szczególności służące zapewnieniu dostępności architektonicznej osobom ze szczególnymi potrzebami.

8. Dopuszcza się przebudowę oraz remonty zabudowy istniejącej w dniu uchwalenia planu miejscowego należącej do innej klasy przeznaczenia terenu niż określona w ustaleniach rozdziału 2 dla poszczególnych terenów lub niespełniającej wskaźników kształtowania zabudowy i zagospodarowania terenu określonych w ustaleniach planu miejscowego, pod warunkiem zachowania materiału, kolorystyki i nachylenia istniejących, głównych połaci dachowych lub zgodności z wymogami określonymi w rozdziale 2.

9. Dopuszcza się rozbudowę zabudowy istniejącej w dniu uchwalenia planu, należącej do innej klasy przeznaczenia terenu niż określona w ustaleniach rozdziału 2 dla poszczególnych terenów lub niespełniającej wskaźników kształtowania zabudowy i zagospodarowania wyłącznie o takie elementy jak: balkony, rampy i podjazdy dla niepełnosprawnych, klatki schodowe oraz windy, niezbędne do właściwego funkcjonowania obiektu.

10. W granicach terenów o ustalonych przeznaczeniach podstawowych i dopuszczalnych dopuszcza się elementy zagospodarowania niezbędne dla poprawnego funkcjonowania terenów, w szczególności: urządzenia budowlane towarzyszące temu przeznaczeniu, miejsca do parkowania w formie parkingów terenowych oraz garaży, zieleni urządzonej, terenowe urządzenia sportu i rekreacji, dojścia i dojazdy oraz inne urządzenia i budowle bezpośrednio związane z przeznaczeniem terenu.

11. Na obszarze planu miejscowego – z zastrzeżeniem ustaleń dotyczących linii zabudowy oraz wymogów wynikających z odrębnych przepisów – dopuszcza się lokalizowanie budynków w zbliżeniu lub bezpośrednio przy granicy działki budowlanej.

§ 5. 1. Na obszarze objętym planem miejscowym obowiązują zasady ochrony środowiska, przyrody i krajobrazu wymienione w niniejszym paragrafie.

2. Zakazuje się lokalizacji przedsięwzięć mogących znacząco oddziaływać na środowisko, z wyłączeniem przedsięwzięć infrastrukturalnych.

3. Tereny lub ich części, które są lub zostaną faktycznie zagospodarowane dla celów, dla których określono dopuszczalne poziomy hałasu, podlegają ochronie na podstawie przepisów o ochronie środowiska, przy czym tereny oznaczone symbolami klasy przeznaczenia: „MNW-UT”, „MNW-MNB-U”, „MNW-MWW-U”, „MNW-MWW-UT” i „MWW-UT”, zalicza się do terenów zabudowy mieszkaniowo-usługowej.

4. Pozostałe tereny nie podlegają ochronie akustycznej.

5. Na obszarze planu miejscowego dopuszcza się lokalizowanie obiektów, instalacji i urządzeń związanych z monitorowaniem i ochroną środowiska oraz bezpieczeństwem ludzi i mienia, w sposób niekolidujący z przepisami odrębnymi.

6. Na terenach położonych w granicach Parku Krajobrazowego Gór Sowich oraz Obszaru Natura 2000 Ostoja Nietoperzy Gór Sowich (PLH020071) obowiązują ograniczenia wynikające z przepisów odrębnych.

7. Z uwagi na położenie obszaru planu miejscowego w granicach strefy ochrony ekspozycji na obszarze Parku Krajobrazowego Gór Sowich nowe linie elektroenergetyczne należy lokalizować wyłącznie jako podziemne, z zastrzeżeniem że nakaz ten nie dotyczy przyłączy do budynków.

§ 6. 1. Na obszarze objętym planem miejscowym obowiązują zasady ochrony dziedzictwa kulturowego i zabytków, w tym krajobrazów kulturowych wymienione w niniejszym paragrafie.

2. Obejmuje się ochroną ujętą w ewidencji zabytków budynek oznaczony na rysunku planu miejscowego (dom - budynek mieszkalny ul. Leśna 2).

3. Dla budynku o którym mowa w ust. 2 ustala się nakaz zachowania istniejącej bryły, spadków dachów i detalu architektonicznego.

4. Roboty budowlane i roboty ziemne prowadzone na obszarze objętym planem miejscowym nie mogą doprowadzić do zniszczenia potencjalnie występujących zabytków archeologicznych.

5. Postępowanie z przedmiotami lub obiektami o cechach zabytkowych odkrytymi w trakcie prowadzenia robót budowlanych lub prac ziemnych należy prowadzić z uwzględnieniem obowiązujących przepisów odrębnych.

§ 7. 1. Na obszarze objętym planem miejscowym obowiązują ustalenia dotyczące **wymagań wynikających z potrzeb kształtowania przestrzeni publicznych** wymienione w niniejszym paragrafie.

2. Tereny oznaczone symbolami klasy przeznaczenia „KDL” i „KDD” wyznacza się jako tereny przestrzeni publicznej, na których dopuszcza się lokalizację zieleni urządzonej, pod warunkiem, że nie będzie kolidowała z funkcją komunikacyjną tego terenu.

3. Ustala się zakaz stosowania sidingu, blach falistych i trapezowych oraz bali drewnianych jako materiału wykończenia elewacji budynków od strony terenu przestrzeni publicznej.

§ 8. 1. Na obszarze objętym planem miejscowym obowiązują ustalenia dotyczące szczegółowych **zasad i warunków scalania i podziału nieruchomości** wymienione w niniejszym paragrafie.

2. Określa się następujące parametry działek uzyskiwanych w wyniku scalania i podziału nieruchomości:

- 1) minimalna powierzchnia działki – 400 m²;
- 2) minimalna szerokość frontu działki – 10 m;
- 3) kąt położenia granicy działki w stosunku do pasa drogowego – 90° z tolerancją 20°;
- 4) dla dróg, w tym niewyznaczonych na rysunku planu miejscowego, minimalna szerokość 5 m.

§ 9. 1. Na obszarze objętym planem miejscowym obowiązują, nie określone w innych paragrafach, ustalenia dotyczące **szczególnych warunków zagospodarowania terenów oraz ograniczeń w ich użytkowaniu** wymienione w niniejszym paragrafie.

2. Uwzględnić ograniczenia w zagospodarowaniu wynikające z sąsiedztwa sieci infrastruktury technicznej, w tym napowietrznej linii elektroenergetycznej 20kV, o których mowa w przepisach odrębnych.

3. Zakazuje się lokalizowania obiektów budowlanych, sadzenia roślinności wysokiej oraz zagospodarowania terenu w sposób uniemożliwiający prawidłowe użytkowanie i prowadzenie prac eksploatacyjnych przy sieciach infrastruktury technicznej.

§ 10. 1. Na obszarze objętym planem miejscowym obowiązują ustalenia dotyczące **zasad modernizacji, rozbudowy i budowy systemów komunikacji** wymienione w niniejszym paragrafie.

2. Powiązania układu komunikacyjnego z układem zewnętrznym ustala się w oparciu o istniejące drogi publiczne oznaczone symbolami klasy przeznaczenia „KDL” i „KDD”, mające swoją kontynuację poza obszarem objętym planem miejscowym.

3. Dopuszcza się realizowanie dostępu do działek za pomocą dróg publicznych oznaczonych symbolami klasy przeznaczenia „KDL” i „KDD”, jak i nie wydzielonych na rysunku planu miejscowego ciągów pieszych i rowerowych oraz dróg wewnętrznych o szerokości nie mniejszej niż 5 m, pod warunkiem zapewnienia bezpieczeństwa użytkowników i zgodności z innymi ustaleniami niniejszej uchwały oraz przepisami odrębnymi.

4. Dopuszcza się lokalizację miejsc parkingowych dla pojazdów samochodowych:

- 1) na terenach dróg publicznych, z zastrzeżeniem przepisów odrębnych;
- 2) na terenach oznaczonych symbolami klasy przeznaczenia: „MNW-MWW-U”, „MNW-MNB-U”, „MNW-UT”, „MWW-UT”, „MNW-MWW-UT” - w formie parkingów terenowych, garaży wolnostojących oraz garaży wbudowanych w bryłę budynku.

5. W granicach działek budowlanych ustala się następujący minimalny wskaźnik miejsc do parkowania dla pojazdów samochodowych:

- 1) 1,5 miejsca parkingowego na jedno mieszkanie;
- 2) 1 miejsce parkingowe na pokój hotelowy;
- 3) 1 miejsce parkingowe na każde rozpoczęte 50 m² powierzchni użytkowej obiektu usługowego, w tym jedno dla pojazdu zaopatrzonego w kartę parkingową;
- 4) nie mniej niż 1 miejsce parkingowe dla pojazdów zaopatrzonych w kartę parkingową na każde 15 miejsc parkingowych.

§ 11. 1. Na obszarze objętym planem miejscowym obowiązują ustalenia dotyczące **zasad modernizacji, rozbudowy i budowy systemów infrastruktury technicznej** wymienione w niniejszym paragrafie.

2. Dopuszcza się budowę, rozbudowę oraz przebudowę dystrybucyjnych sieci uzbrojenia terenu oraz lokalizację obiektów zapewniających właściwe ich funkcjonowanie, o ile nie zostanie zakłócone przeznaczenie podstawowe terenu i nie zostaną naruszone przepisy odrębne.

3. Zaopatrzenie w wodę z sieci wodociągowej lub własnych ujęć na zasadach określonych przez przepisy odrębne.

4. Odprowadzanie ścieków do sieci kanalizacji sanitarnej prowadzącej ścieki do oczyszczalni lub w razie braku warunków przyłączenia do sieci kanalizacji sanitarnej należy postępować z nimi w sposób określony przez przepisy odrębne.

5. Wody opadowe i roztopowe należy zagospodarować zgodnie z przepisami odrębnymi.

6. Zaopatrzenie w energię elektryczną w oparciu o sieć dystrybucyjną – średniego i/lub niskiego napięcia oraz stacje transformatorowe – odpowiednio do potrzeb.

7. Dopuszcza się lokalizację sieci i urządzeń z zakresu łączności publicznej zgodnie z przepisami odrębnymi.

8. Zaopatrzenie w gaz poprzez podłączenie do sieci gazowej dystrybucyjnej lub w oparciu o podziemne zbiorniki gazu.

9. Zaopatrzenie w energię ciepłą może być realizowane w oparciu o sieci ciepłownicze, a także o instalacje, które nie naruszają przepisów odrębnych.

10. Gospodarkę odpadami należy prowadzić w oparciu o przepisy odrębne oraz prawo miejscowe.

11. Na obszarze objętym planem miejscowym dopuszcza się lokalizację urządzeń wytwarzających energię z odnawialnych źródeł energii o mocy nie większej jak dla mikroinstalacji wykorzystujących wyłącznie energię słoneczną.

§ 12. Na obszarze objętym planem miejscowym ustala się stawkę procentową służącą naliczeniu opłaty, o której mowa w art. 36 ust. 4 ustawy z dnia 27 marca 2003 r. o planowaniu i zagospodarowaniu przestrzennym w wysokości 30%.

Rozdział 2.

Przepisy szczegółowe

§ 13. 1. Dla terenu oznaczonego symbolem klasy przeznaczenia „**MNW-MNB-U**” ustala się przeznaczenie podstawowe: **teren zabudowy mieszkaniowej jednorodzinnej wolnostojącej** lub **zabudowy mieszkaniowej jednorodzinnej bliźniaczej** lub **usług**, z wykluczeniem usług handlu wielkopowierzchniowego oraz usług handlu hurtowego.

2. Ustala się następujące zasady, parametry i wskaźniki kształtowania zabudowy oraz zagospodarowania terenu, z uwzględnieniem innych regulacji niniejszej uchwały:

- 1) wysokość zabudowy - maksimum 2 kondygnacje nadziemne, lecz nie więcej niż 12 m;
- 2) dachy dwuspadowe lub wielospadowe o nachyleniu połaci od 30° do 45°, z zastrzeżeniem, że dopuszcza się dachy płaskie na powierzchni nieprzekraczającej 20% powierzchni rzutu budynku;
- 3) pokrycia dachowe matowe w tonacji naturalnego koloru ceramiki, czarne, brązowe, szare lub pokryte zielenią;
- 4) elewacje budynków nie będących tymczasowymi obiektami budowlanymi: tynki mineralne, niebarwiony kamień naturalny, cegła oraz okładziny inne niż typu siding, imitujące wymienione materiały wykończeniowe;
- 5) udział powierzchni zabudowy – maksimum 30% powierzchni działki budowlanej;
- 6) nadziemna intensywność zabudowy - w przedziale 0,01- 1;
- 7) udział powierzchni biologicznie czynnej – minimum 50% powierzchni działki budowlanej.

§ 14. 1. Dla terenu oznaczonego symbolem klasy przeznaczenia „**MNW-MWW-U**” ustala się przeznaczenie podstawowe: **teren zabudowy mieszkaniowej jednorodzinnej wolnostojącej** lub **zabudowy mieszkaniowej wielorodzinnej wolnostojącej** lub **usług**, z wykluczeniem usług handlu wielkopowierzchniowego oraz usług handlu hurtowego.

2. Ustala się następujące zasady, parametry i wskaźniki kształtowania zabudowy oraz zagospodarowania terenu, z uwzględnieniem innych regulacji niniejszej uchwały:

1) wysokość zabudowy:

- a) wielorodzinnej – maksimum 3 kondygnacje nadziemne, lecz nie więcej niż 15 m,
- b) jednorodzinnej i usługowej - maksimum 2 kondygnacje nadziemne, lecz nie więcej niż 12 m;

2) dachy dwuspadowe lub wielospadowe o nachyleniu połaci od 30° do 45°, z zastrzeżeniem, że dopuszcza się dachy płaskie na powierzchni nieprzekraczającej 20% powierzchni rzutu budynku;

3) pokrycia dachowe matowe w tonacji naturalnego koloru ceramiki, czarne, brązowe, szare lub pokryte zielenią;

4) elewacje budynków nie będących tymczasowymi obiektami budowlanymi: tynki mineralne, niebarwiony kamień naturalny, cegła oraz okładziny inne niż typu siding, imitujące wymienione materiały wykończeniowe;

5) udział powierzchni zabudowy – maksimum 30% powierzchni działki budowlanej;

6) nadziemna intensywność zabudowy - w przedziale 0,01- 2;

7) udział powierzchni biologicznie czynnej – minimum 30% powierzchni działki budowlanej.

§ 15. 1. Dla terenów oznaczonych symbolem klasy przeznaczenia „MNW-MWW-UT” ustala się:

1) przeznaczenie podstawowe: **teren zabudowy mieszkaniowej jednorodzinnej wolnostojącej lub zabudowy mieszkaniowej wielorodzinnej wolnostojącej lub usług turystyki;**

2) przeznaczenie uzupełniające: **usługi**, z wykluczeniem usług handlu wielkopowierzchniowego oraz usług handlu hurtowego.

2. Usługi, o których mowa w ust. 1 pkt 2 powinny być usługami nieuciążliwymi.

3. Ustala się następujące zasady, parametry i wskaźniki kształtowania zabudowy oraz zagospodarowania terenu, z uwzględnieniem innych regulacji niniejszej uchwały:

1) wysokość zabudowy:

- a) wielorodzinnej – maksimum 3 kondygnacje nadziemne, lecz nie więcej niż 15 m,
- b) jednorodzinnej i usługowej - maksimum 2 kondygnacje nadziemne, lecz nie więcej niż 12 m;

2) dachy dwuspadowe lub wielospadowe o nachyleniu połaci od 30° do 45°, z zastrzeżeniem, że dopuszcza się dachy płaskie na powierzchni nieprzekraczającej 20% powierzchni rzutu budynku;

3) pokrycia dachowe matowe w tonacji naturalnego koloru ceramiki, czarne, brązowe, szare lub pokryte zielenią;

4) elewacje budynków nie będących tymczasowymi obiektami budowlanymi: tynki mineralne, niebarwiony kamień naturalny, cegła oraz okładziny inne niż typu siding, imitujące wymienione materiały wykończeniowe;

5) udział powierzchni zabudowy – maksimum 30% powierzchni działki budowlanej;

6) nadziemna intensywność zabudowy - w przedziale 0,01- 2;

7) udział powierzchni biologicznie czynnej – minimum 30% powierzchni działki budowlanej.

§ 16. 1. Dla terenu oznaczonego symbolem klasy przeznaczenia „MNW-UT” ustala się:

1) przeznaczenie podstawowe: **teren zabudowy mieszkaniowej jednorodzinnej wolnostojącej lub usług turystyki;**

2) przeznaczenie uzupełniające: **usługi**, z wykluczeniem usług handlu wielkopowierzchniowego oraz usług handlu hurtowego.

2. Usługi, o których mowa w ust. 1 pkt 2 powinny być usługami nieuciążliwymi.

3. Ustala się następujące zasady, parametry i wskaźniki kształtowania zabudowy oraz zagospodarowania terenu, z uwzględnieniem innych regulacji niniejszej uchwały:

- 1) wysokość zabudowy maksimum 2 kondygnacje nadziemne, lecz nie więcej niż 12 m;
- 2) dachy dwuspadowe lub wielospadowe o nachyleniu połaci od 30° do 45°, z zastrzeżeniem, że dopuszcza się dachy płaskie na powierzchni nieprzekraczającej 20% powierzchni rzutu budynku;
- 3) pokrycia dachowe matowe w tonacji naturalnego koloru ceramiki, czarne, brązowe, szare lub pokryte zielenią;
- 4) elewacje budynków nie będących tymczasowymi obiektami budowlanymi: tynki mineralne, niebarwiony kamień naturalny, cegła oraz okładziny inne niż typu siding, imitujące wymienione materiały wykończeniowe;
- 5) udział powierzchni zabudowy – maksimum 30% powierzchni działki budowlanej;
- 6) nadziemna intensywność zabudowy - w przedziale 0,01- 2;
- 7) udział powierzchni biologicznie czynnej – minimum 30% powierzchni działki budowlanej.

§ 17. 1. Dla terenu oznaczonego symbolem klasy przeznaczenia „**MWW-UT**” ustala się:

- 1) przeznaczenie podstawowe: **teren zabudowy mieszkaniowej wielorodzinnej wolnostojącej lub usług turystyki**;
 - 2) przeznaczenie uzupełniające: **usługi**, z wykluczeniem usług handlu wielkopowierzchniowego oraz usług handlu hurtowego.
2. Usługi, o których mowa w ust. 1 pkt 2 powinny być usługami nieuciążliwymi.
3. Ustala się następujące zasady, parametry i wskaźniki kształtowania zabudowy oraz zagospodarowania terenu, z uwzględnieniem innych regulacji niniejszej uchwały:

- 1) wysokość zabudowy:
 - a) wielorodzinnej – maksimum 3 kondygnacje nadziemne, lecz nie więcej niż 15 m,
 - b) usługowej - maksimum 2 kondygnacje nadziemne, lecz nie więcej niż 12 m;
- 2) dachy dwuspadowe lub wielospadowe o nachyleniu połaci od 30° do 45°, z zastrzeżeniem, że dopuszcza się dachy płaskie na powierzchni nieprzekraczającej 20% powierzchni rzutu budynku;
- 3) pokrycia dachowe matowe w tonacji naturalnego koloru ceramiki, czarne, brązowe, szare lub pokryte zielenią;
- 4) elewacje budynków nie będących tymczasowymi obiektami budowlanymi: tynki mineralne, niebarwiony kamień naturalny, cegła oraz okładziny inne niż typu siding, imitujące wymienione materiały wykończeniowe;
- 5) udział powierzchni zabudowy – maksimum 30% powierzchni działki budowlanej;
- 6) nadziemna intensywność zabudowy - w przedziale 0,01- 2;
- 7) udział powierzchni biologicznie czynnej – minimum 30% powierzchni działki budowlanej.

§ 18. 1. Dla terenów o symbolu klasy przeznaczenia „**KDL**” ustala się przeznaczenie podstawowe – **teren drogi lokalnej**.

2. Ustala się, z uwzględnieniem innych regulacji niniejszej uchwały oraz przepisów odrębnych szerokość w liniach rozgraniczających zgodnie z rysunkiem planu miejscowego.

§ 19. 1. Dla terenu o symbolu klasy przeznaczenia „**KDD**” ustala się przeznaczenie podstawowe – **teren drogi dojazdowej**.

2. Ustala się, z uwzględnieniem innych regulacji niniejszej uchwały oraz przepisów odrębnych szerokość w liniach rozgraniczających zgodnie z rysunkiem planu miejscowego.

§ 20. 1. Dla terenów o symbolu klasy przeznaczenia „**RN**” ustala się przeznaczenie podstawowe – **teren rolnictwa z zakazem zabudowy**.

2. Na terenach, o których mowa w ust. 1 dopuszcza się wprowadzanie nowych zadrzewień i zakrzewień śródpolnych w formie kęp lub enklaw oraz pasów, rzędów lub szpalerów, w tym o funkcji wiatrochronnej.

§ 21. 1. Dla terenu oznaczonego symbolem klasy przeznaczenia „WS” ustala się przeznaczenie podstawowe – **teren wód powierzchniowych śródlądowych**.

2. Ustala się następujące zasady zagospodarowania oraz wskaźniki zagospodarowania terenu, z uwzględnieniem innych regulacji niniejszej uchwały:

- 1) dopuszcza się przebudowę koryta cieków, w tym zarurowanie;
- 2) dopuszcza się lokalizację urządzeń wodnych, zgodnie z przepisami odrębnymi;
- 3) dopuszcza się przekraczanie wód śródlądowych obiektami mostowymi, sieciami dystrybucyjnymi uzbrojenia terenu oraz innymi urządzeniami.

Rozdział 3. Przepisy końcowe

§ 22. Wykonanie niniejszej uchwały powierza się Burmistrzowi.

§ 23. Uchwała wchodzi w życie po upływie 14 dni od dnia ogłoszenia w Dzienniku Urzędowym Województwa Dolnośląskiego.



Jakub Wujkowski
RADCA PRAWNY

GMINA BIELAWA

MIEJSCOWY PLAN ZAGOSPODAROWANIA PRZESTRZENNEGO dla obszaru w rejonie ulic Sowiej, Leśnej i Nowobielańskiej

Mapa zasadnicza w postaci rastrowej: Licencja nr GK.06424.10.2024.0202.P
UKŁAD WSPÓŁRZĘDNYCH: ETRS_1989_UMPP_2000_PAS_6



SKALA: 1:1000

LEGENDA:


- GRANICA OBSZARU
OBJĘTEGO PLANEM MIEJSCOWYM
- LINIE ROZGRANICZAJĄCE TERENY
O RÓŻNYM PRZEZNACZENIU
LUB RÓŻNYCH ZASADACH ZAGOSPODAROWANIA
- NIEPRZEKRACZALNE LINIE ZABUDOWY
- OBIEKT ZABYTKOWY UJĘTY W EWIDENCJI ZABYTKÓW

SYMBOLE KLASY PRZEZNACZENIA PODSTAWOWEGO

- MNW-MNB-U** TEREN ZABUDOWY MIESZKANIOWEJ JEDNORODZINNEJ
WOLNOSTOJĄCEJ LUB ZABUDOWY MIESZKANIOWEJ
JEDNORODZINNEJ BLIŹNIACZEJ LUB USŁUG
- MNW-MWW-U** TEREN ZABUDOWY MIESZKANIOWEJ JEDNORODZINNEJ
WOLNOSTOJĄCEJ LUB ZABUDOWY MIESZKANIOWEJ
WIELORODZINNEJ WOLNOSTOJĄCEJ LUB USŁUG
- MNW-MWW-UT** TEREN ZABUDOWY MIESZKANIOWEJ JEDNORODZINNEJ
WOLNOSTOJĄCEJ LUB ZABUDOWY MIESZKANIOWEJ
WIELORODZINNEJ WOLNOSTOJĄCEJ LUB USŁUG TURYSTYKI
- MNW-UT** TEREN ZABUDOWY MIESZKANIOWEJ JEDNORODZINNEJ
WOLNOSTOJĄCEJ LUB USŁUG TURYSTYKI
- MWW-UT** TEREN ZABUDOWY MIESZKANIOWEJ WIELORODZINNEJ
WOLNOSTOJĄCEJ LUB USŁUG TURYSTYKI
- KDL** TEREN DROGI LOKALNEJ
- KDD** TEREN DROGI DOJAZDOWEJ
- RN** TEREN ROLNICTWA Z ZAKAZEM ZABUDOWY
- WS** TEREN WÓD POWIERZCHNIOWYCH ŚRÓDLĄDOWYCH

INNE OZNACZENIA NIE BĄDĄCE USTALENIAMI PLANU

- GRANICA PARKU KRAJOBRAZOWEGO
GÓR SOWICH POKRYWAJĄCA SIĘ Z GRANICĄ
OBSZARU NATURA 2000
- NAPOWIETRZNA LINIA
ELEKTROENERGETYCZNA 20kV

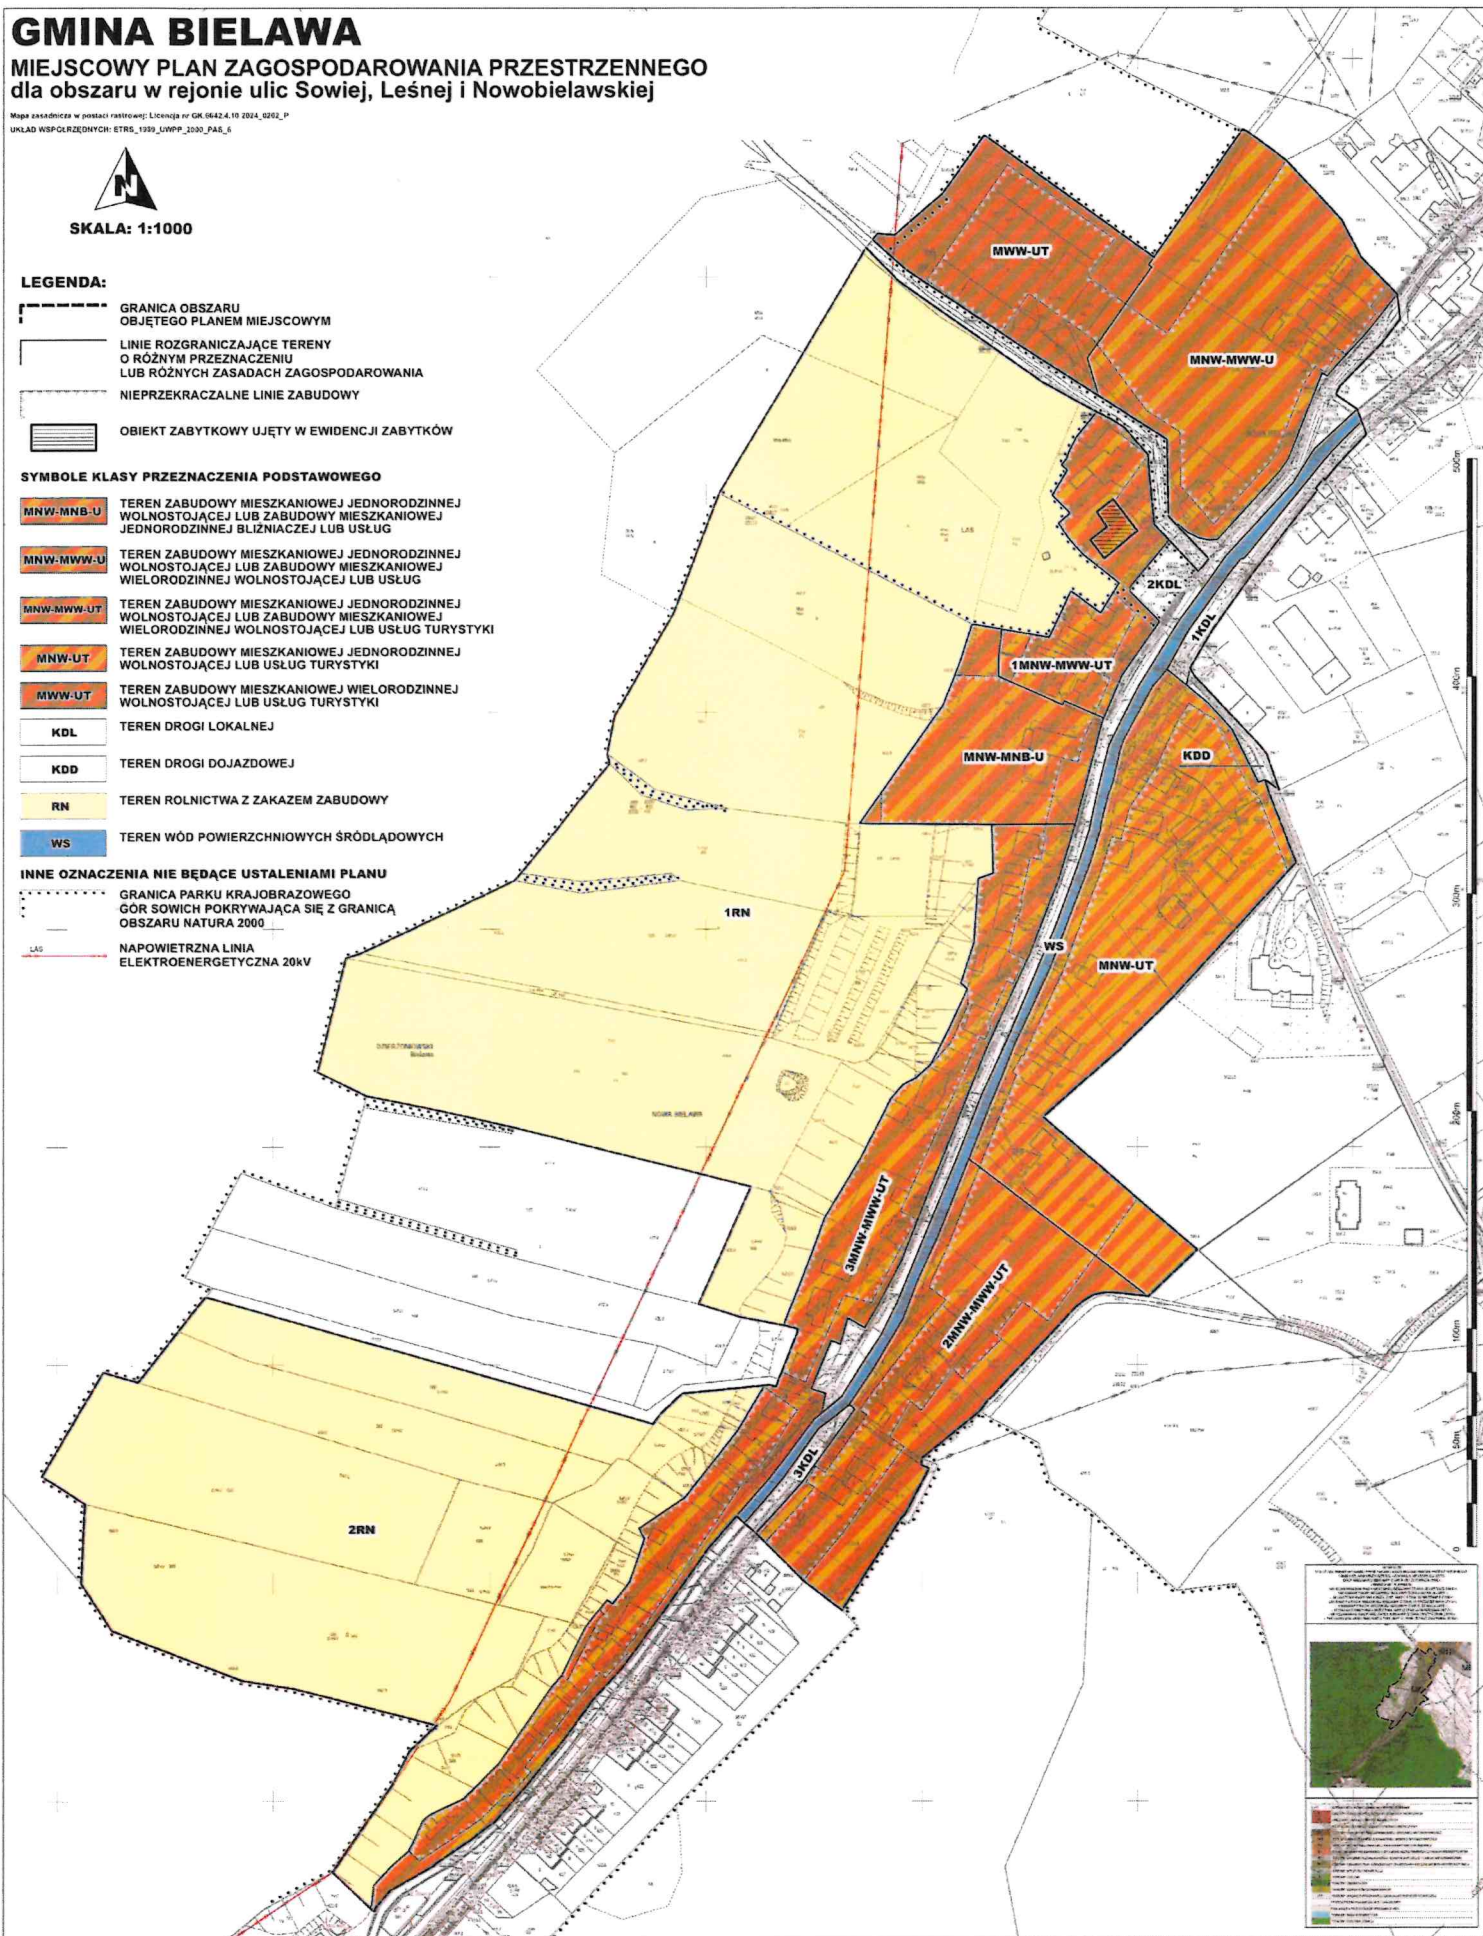

Załącznik Nr 2 do uchwały Nr

Rady Miejskiej Bielawy

z dnia.....2025 r.

Rozstrzygnięcie o sposobie realizacji, zapisanych w planie, inwestycji z zakresu infrastruktury technicznej, które należą do zadań własnych gminy, oraz zasadach ich finansowania, zgodnie z przepisami o finansach publicznych

Inwestycje z zakresu infrastruktury technicznej, które należą do zadań własnych gminy będą finansowane z budżetu gminy lub poprzez partnerstwo publiczno - prywatne na podstawie porozumień zawartych z innymi podmiotami.

Przewidywanymi źródłami finansowania poprzez budżet gminy będą dochody własne gminy, dotacje, fundusze Unii Europejskiej, pożyczki preferencyjne, udział innych podmiotów.

Załącznik Nr 3 do uchwały Nr

Rady Miejskiej Bielawy

z dnia 2025 r.

Zalacznik3.gml

Dane przestrzenne, o których mowa w art. 67a ust. 3 i 5 ustawy z dnia 27 marca 2003 r. o planowaniu i zagospodarowaniu przestrzennym (j.t. Dz.U. z 2020 r. poz. 293 z późn. zm.) ujawnione zostaną po kliknięciu w ikonę

Uzasadnienie

Przedkładany do uchwalenia miejscowy plan zagospodarowania przestrzennego dla obszaru w rejonie ulic Sowiej, Leśnej i Nowobielawskiej w Bielawie został sporządzony w trybie art. 17 ustawy o planowaniu i zagospodarowaniu przestrzennym. Rozpoczęcie prac nastąpiło na podstawie uchwały nr LXXXIII/746/2024 Rady Miejskiej Bielawy z dnia 28 lutego 2024 r. Powierzchnia terenu objętego przedmiotowym opracowaniem wynosi ok. 20,29 ha.

Projekt regulacji zawartych w miejscowym planie odnosi się m.in. do następujących zagadnień:

- potrzeby ustalenia zasad zabudowy i zagospodarowania terenu,
- potrzeby rozwiązania istniejących i potencjalnych problemów przestrzennych,
- objęcia granicami miejscowego planu terenów będących własnością gminy oraz osób prywatnych,
- ochrony środowiska przyrodniczego i kulturowego.

Ustalenia przedstawionego projektu miejscowego planu nie naruszają zapisów Studium uwarunkowań i kierunków zagospodarowania przestrzennego Gminy Bielawa, którego ujednoliconą formą została przyjęta uchwałą nr LVI/552/14 Rady Miejskiej Bielawy z dnia 29 października 2014r. poprzez wybór właściwego przeznaczenia terenów, zasad zabudowy i zagospodarowania terenu.

W toku procedury formalno-prawnej sporządzenia miejscowego planu zgodnie z art. 17 ustawy o planowaniu i zagospodarowaniu przestrzennym wykonano kolejno następujące czynności:

1. Ogłoszono o zbieraniu wniosków do projektu miejscowego planu w prasie i na tablicy ogłoszeń Urzędu oraz na stronie internetowej miasta.

2. Zawiadomiono uprawnione organy i jednostki o rozpoczęciu prac nad projektem miejscowego planu oraz rozpatrzono zgłoszone wnioski.

3. Sporządzono projekt miejscowego planu wraz z prognozą oddziaływania ustaleń miejscowego planu na środowisko.

4. Zaopiniowano i uzgodniono projekt miejscowego planu z uprawnionymi organami i jednostkami.

5. Projekt miejscowego planu wraz z uzasadnieniem oraz prognozą oddziaływania na środowisko poddano konsultacjom społecznym w okresie **od 3 marca do dnia 11 kwietnia 2025 r.**, w następujących formach:

- zbieranie uwag - uwagi należało składać do Burmistrza Miasta Bielawa, **do dnia 11 kwietnia 2025r.**

- spotkanie otwarte poprzedzone prezentacją przedmiotowego projektu planu miejscowego oraz dyżur projektanta, przeprowadzone w dniu **1 kwietnia 2025r.**

W okresie wyłożenia nie wpłynęła żadna uwaga.

Procedura planistyczna została przeprowadzona zgodnie z wymogami ustawy o planowaniu i zagospodarowaniu przestrzennym oraz ustaw z nią powiązanych oraz zgodnie z uchwałą Nr XVI/164/11 Rady Miejskiej Bielawy z dnia 30 listopada 2011 r. w sprawie określenia szczegółowego sposobu konsultowania aktów prawa miejscowego z organizacjami pozarządowymi i podmiotami wymienionymi w art. 3 ust. 3 ustawy o działalności pożytku publicznego i o wolontariacie, przy zachowaniu jawności i przejrzystości procedury planistycznej oraz przy zapewnieniu udziału społeczeństwa w pracach nad projektem miejscowego planu. Uchwała nie powoduje negatywnych skutków finansowych dla budżetu gminy.

W związku z wejściem w życie z dniem 18 listopada 2015 r. obowiązku sporządzenia uzasadnienia projektu miejscowego planu, wprowadzonego poprzez znowelizowane brzmienie art. 15 ust.1 u.p.z.p. sporządzony został dokument "Uzasadnienie do projektu miejscowego planu zagospodarowania przestrzennego", który dołączono do dokumentacji prac planistycznych projektu miejscowego planu. W związku z zakończeniem procedury sporządzenia projektu miejscowego planu stwierdzam, iż przedkładana uchwała w sprawie miejscowego planu zagospodarowania przestrzennego dla obszaru w rejonie ulic Sowiej, Leśnej i Nowobielawskiej w Bielawie może podlegać uchwaleniu przez Radę Miejską Bielawy.

