

**UCHWAŁA NR
RADY MIEJSKIEJ BIELAWY**

z dnia 2025 r.

w sprawie uchwalenia miejscowego planu zagospodarowania przestrzennego dla obszaru w rejonie ulicy Szewskiej w Bielawie i granicy z Józefówkiem

Na podstawie art. 18 ust. 2 pkt 5 ustawy z dnia 8 marca 1990 r. o samorządzie gminnym (Dz. U. z 2025 r. poz. 1153), art. 20 ust. 1 ustawy z dnia 27 marca 2003 r. o planowaniu i zagospodarowaniu przestrzennym (Dz. U. z 2024 r. poz. 1130 ze zm.)¹⁾ w związku z art. 67 ust. 3 ustawy z dnia 7 lipca 2023 r. o zmianie ustawy o planowaniu i zagospodarowaniu przestrzennym oraz niektórych innych ustaw (Dz. U. z 2023 r. poz. 1688), oraz w związku z uchwałą Nr V/44/2024 Rady Miejskiej Bielawy z dnia 10 lipca 2024 r. w sprawie przystąpienia do sporządzenia miejscowego planu zagospodarowania przestrzennego dla obszaru w rejonie ulicy Szewskiej w Bielawie i granicy z Józefówkiem oraz po stwierdzeniu, że w niniejszej uchwale nie zostały naruszone ustalenia Studium uwarunkowań i kierunków zagospodarowania przestrzennego Gminy Bielawa, którego ujednoliconą formą została przyjęta uchwałą Nr LVI/552/14 Rady Miejskiej Bielawy z dnia 29 października 2014 r., Rada Miejska Bielawy uchwala co następuje:

**Rozdział 1.
Przepisy ogólne**

§ 1. 1. Uchwala się miejscowy plan zagospodarowania przestrzennego dla obszaru w rejonie ulicy Szewskiej w Bielawie i granicy z Józefówkiem, zwany dalej planem miejscowym.

2. Załącznikami do niniejszej uchwały są:

- 1) część graficzna planu miejscowego, zwana dalej rysunkiem planu miejscowego, która stanowi załącznik Nr 1 w skali 1:1000;
- 2) rozstrzygnięcie o sposobie realizacji zapisanych w planie miejscowym inwestycji z zakresu infrastruktury technicznej, które należą do zadań własnych gminy oraz o zasadach ich finansowania, zgodnie z przepisami o finansach publicznych, stanowiące załącznik Nr 2;
- 3) dane przestrzenne, stanowiące załącznik Nr 3.

3. Obszar objęty planem miejscowym określono na rysunku planu miejscowego, o którym mowa w ust. 2 pkt 1.

§ 2. 1. Następujące oznaczenia graficzne na rysunku planu miejscowego są obowiązującymi ustaleniami planu miejscowego:

- 1) granica obszaru objętego planem miejscowym;
- 2) linia rozgraniczająca tereny o różnym przeznaczeniu lub różnych zasadach zagospodarowania;
- 3) nieprzekraczalna linia zabudowy;
- 4) strefa zieleni;
- 5) symbol klasy przeznaczenia terenu.

2. Pozostałe oznaczenia graficzne na rysunku planu miejscowego nie są obowiązującymi ustaleniami planu miejscowego, stanowiąc jedynie informację.

¹⁾ Zmiany wymienionej ustawy zostały ogłoszone w Dz. U. z 2024r. poz. 1907 i 1940 oraz w Dz. U. z 2025r. poz. 527 i 680

§ 3. Ilekroć w niniejszej uchwale jest mowa o:

- 1) „**dystrybucyjnych urządzeniach infrastruktury technicznej**” – należy przez to rozumieć zbiór urządzeń w ramach poszczególnych sieci uzbrojenia terenu wraz z urządzeniami pomocniczymi, które służą zaopatrzeniu i obsłudze odbiorców;
- 2) „**nieprzekraczalnej linii zabudowy**” – należy przez to rozumieć linię ograniczającą obszar, na którym dopuszcza się budowę budynków; przy czym, poza obszarem wyznaczonym przez nieprzekraczalną linię zabudowy, lecz w granicy planu miejscowego, dopuszcza się:
 - a) podziemne części budynków,
 - b) dystrybucyjne urządzenia infrastruktury technicznej (w tym stacje transformatorowe),
 - c) ganki o powierzchni nie większej niż 5 m², przekraczające tę linię o nie więcej niż 2 m,
 - d) wykusze o łącznej szerokości nieprzekraczającej 33% całkowitej szerokości elewacji, na której mają być umieszczone, przekraczające tę linię o nie więcej niż 2 m,
 - e) zadaszenia nad wejściami, rampy, schody, urządzenia dla osób ze szczególnymi potrzebami, podesty, tarasy, balkony i okapy, przekraczające tę linię o nie więcej niż 3 m,
 - f) ocieplenia i okładziny zewnętrzne.

§ 4. W zakresie zasad zagospodarowania terenu:

- 1) dopuszcza się łączną lub zamienną realizację przeznaczenia, określonego w przepisach szczegółowych dla poszczególnych terenów;
- 2) na każdym terenie dopuszcza się zieleni, dojścia i dojazdy oraz dystrybucyjne urządzenia infrastruktury technicznej, z uwzględnieniem przepisów odrębnych;
- 3) na terenach przeznaczonych pod zabudowę dopuszcza się miejsca do parkowania, parkingi, obiekty użytkowe służące rekreacji codziennej i utrzymaniu porządku oraz inne urządzenia budowlane, o ile nie jest to sprzeczne z innymi ustaleniami planu miejscowego.

§ 5. W zakresie zasad ochrony i kształtowania ład przestrzennego oraz zasad, parametrów i wskaźników kształtowania zabudowy i zagospodarowania terenu:

- 1) wyznacza się nieprzekraczalną linię zabudowy, jak na rysunku planu miejscowego;
- 2) dopuszcza się realizację budynków w odległości 1,5 m od granicy działki budowlanej lub bezpośrednio przy granicy działki budowlanej, z uwzględnieniem pkt 1 i przepisów odrębnych;
- 3) w granicach działki budowlanej geometria i pokrycie głównych połaci dachu realizowanych budynków lub rozbudowywanych części budynków powinny nawiązywać do geometrii i pokrycia dachu budynku zlokalizowanego na tej działce lub posiadać parametry określone w przepisach szczegółowych dla poszczególnych terenów;
- 4) dopuszcza się dowolną formę zadaszeń nad wejściami do budynków lub nad tarasami;
- 5) dopuszcza się w przypadku istniejącej zabudowy zachowanie istniejącej liczby kondygnacji i wysokości zabudowy oraz istniejących geometrii i pokrycia dachów;
- 6) dopuszcza się dowolny sposób realizacji miejsc do parkowania w ramach działki budowlanej.

§ 6. W zakresie zasad ochrony środowiska, przyrody i krajobrazu oraz zasad kształtowania krajobrazu:

- 1) prowadzona działalność nie może powodować przekroczenia standardów jakości środowiska, zgodnie z przepisami odrębnymi;
- 2) teren oznaczony symbolem **MN-U** stanowi podlegający ochronie akustycznej teren przeznaczony na cele mieszkaniowo-usługowe, gdzie obowiązują dopuszczalne dla tego rodzaju terenu poziomy hałasu określone w przepisach odrębnych;
- 3) tereny oznaczone symbolami **RZM** stanowią podlegające ochronie akustycznej tereny przeznaczone pod zabudowę zagrodową, gdzie obowiązują dopuszczalne dla tego rodzaju terenu poziomy hałasu określone w przepisach odrębnych;

4) zakazuje się przedsięwziąć mogących potencjalnie znacząco lub zawsze znacząco oddziaływać na środowisko, z wyjątkiem inwestycji celu publicznego.

§ 7. W zakresie zasad ochrony dziedzictwa kulturowego i zabytków, w tym krajobrazów kulturowych, oraz dóbr kultury współczesnej: nie ustala się zasad ochrony dziedzictwa kulturowego i zabytków, w tym krajobrazów kulturowych, oraz dóbr kultury współczesnej.

§ 8. W zakresie wymagań wynikających z potrzeb kształtowania przestrzeni publicznych: nie ustala się wymagań wynikających z potrzeb kształtowania przestrzeni publicznych.

§ 9. W zakresie granic i sposobów zagospodarowania terenów lub obiektów podlegających ochronie, ustalonych na podstawie odrębnych przepisów: nie ustala się granic i sposobów zagospodarowania terenów lub obiektów podlegających ochronie, ustalonych na podstawie odrębnych przepisów.

§ 10. W zakresie szczegółowych zasad i warunków scalania i podziału nieruchomości: dla przeznaczeń terenów innych niż rolne i leśne:

1) ustala się minimalną powierzchnię działki na:

- a) 2000 m² dla terenu zabudowy mieszkaniowej jednorodzinnej lub usług, oznaczonego symbolem MN-U,
- b) 1 m² dla pozostałych przeznaczeń terenów;

2) ustala się minimalną szerokość frontu działki na:

- a) 20 m dla terenu zabudowy mieszkaniowej jednorodzinnej lub usług, oznaczonego symbolem MN-U,
- b) 1 m dla pozostałych przeznaczeń terenów;

3) ustala się kąt położenia granic działek w stosunku do pasa drogowego na 70-110°, z dopuszczeniem odstępstwa w miejscach łuków dróg lub zakończenia dojazdów;

4) dopuszcza się wydzielanie działek o parametrach mniejszych niż ustalone w pkt 1 i 2, przeznaczonych na komunikację lub dystrybucyjne urządzenia infrastruktury technicznej, dla których:

- a) minimalną powierzchnię działki ustala się na 1 m²,
- b) minimalną szerokość frontu działki ustala się na 1 m.

§ 11. W zakresie szczególnych warunków zagospodarowania terenów oraz ograniczeń w ich użytkowaniu: wzdłuż istniejących napowietrznych linii elektroenergetycznych średniego napięcia 20 kV w odległości 7 m od osi linii po obu stronach, nakazuje się uwzględnić ograniczenia w zagospodarowaniu, wynikające z przepisów odrębnych.

§ 12. W zakresie zasad modernizacji, rozbudowy i budowy systemów komunikacji: ustala się powiązania układu komunikacyjnego na obszarze objętym planem miejscowym z układem komunikacyjnym poza obszarem objętym planem miejscowym poprzez ul. Szewską (tereny 1KR i 2KR) oraz teren komunikacji drogowej wewnętrznej (teren 3KR).

§ 13. W zakresie zasad modernizacji, rozbudowy i budowy systemów infrastruktury technicznej:

1) zakazuje się lokalizacji instalacji, w których energia elektryczna jest wytwarzana z energii wiatru, o mocy większej niż moc mikroinstalacji;

2) w zakresie zaopatrzenia w wodę:

- a) zaopatrzenie w wodę nakazuje się zapewnić z sieci wodociągowej, zgodnie z przepisami odrębnymi,
- b) dopuszcza się budowę indywidualnych ujęć wody, na zasadach określonych w przepisach odrębnych;

3) w zakresie odprowadzania ścieków:

- a) nakazuje się odprowadzenie ścieków systemem kanalizacji sanitarnej, zgodnie z przepisami odrębnymi,
- b) dopuszcza się stosowanie indywidualnych rozwiązań w zakresie oczyszczania lub gromadzenia ścieków, pod warunkiem spełnienia wymagań przepisów odrębnych;

4) w zakresie odprowadzania wód opadowych i roztopowych:

- a) nakazuje się stosować rozwiązania polegające na zagospodarowaniu wód w całości lub w części w miejscu opadu, w szczególności poprzez gospodarcze wykorzystanie, odparowywanie, rozsączanie do gruntów lub retencjonowanie, zgodnie z przepisami odrębnymi,
- b) dopuszcza się odprowadzanie wód opadowych i roztopowych do kanalizacji, zbiorników wodnych, cieków wodnych lub rowów melioracyjnych, zgodnie z przepisami odrębnymi;
- 5) w zakresie zaopatrzenia w energię elektryczną: zaopatrzenie w energię elektryczną nakazuje się zapewnić z dystrybucyjnej sieci elektroenergetycznej lub z odnawialnych źródeł energii, z zastrzeżeniem pkt 1 oraz na warunkach określonych w przepisach odrębnych;
- 6) w zakresie zaopatrzenia w gaz:
 - a) zaopatrzenie w gaz nakazuje się zapewnić z rozbudowanej dystrybucyjnej sieci gazowej, na zasadach określonych w przepisach odrębnych,
 - b) dopuszcza się realizację indywidualnych zbiorników zaopatrzenia w gaz płynny i związanych z nimi instalacji, zgodnie z wymogami przepisów odrębnych;
- 7) w zakresie zaopatrzenia w energię ciepłą: zaopatrzenie w energię ciepłą nakazuje się zapewnić z indywidualnych lub grupowych źródeł zaopatrzenia w ciepło, w tym z odnawialnych źródeł energii, na warunkach określonych w przepisach odrębnych;
- 8) w zakresie telekomunikacji: dostęp do sieci telekomunikacyjnej nakazuje się zapewnić kablową lub bezprzewodową siecią telekomunikacyjną;
- 9) w zakresie gospodarowania odpadami: gospodarowanie odpadami nakazuje się prowadzić zgodnie z wymogami przepisów odrębnych;
- 10) w zakresie melioracji: dopuszcza się realizację nowych rowów melioracyjnych oraz poszerzanie, zmianę przebiegu lub zarurowanie odcinków istniejących rowów, na zasadach określonych w przepisach odrębnych.

§ 14. W zakresie sposobów i terminów tymczasowego zagospodarowania, urządzania i użytkowania terenów: nie ustala się sposobów i terminów tymczasowego zagospodarowania, urządzania i użytkowania terenów.

§ 15. W zakresie stawek procentowych, na podstawie których ustala się opłatę, o której mowa w art. 36 ust. 4. ustawy z dnia 27 marca 2003 r. o planowaniu i zagospodarowaniu przestrzennym: stawki procentowe ustala się na 30%.

§ 16. W zakresie granic terenów rozmieszczenia inwestycji celu publicznego o znaczeniu lokalnym: granicę terenów rozmieszczenia inwestycji celu publicznego o znaczeniu lokalnym ustala się tożsamą z granicą obszaru objętego planem miejscowym.

§ 17. W zakresie granic terenów inwestycji celu publicznego o znaczeniu ponadlokalnym:

- 1) na obszarze objętym planem miejscowym występują inwestycje celu publicznego o znaczeniu krajowym, umieszczone w planie zagospodarowania przestrzennego województwa:
 - a) „Uporządkowanie gospodarki wodno-ściekowej na terenie gmin powiatu dzierzoniowskiego - etap II – WIK Dzierżonów. Budowa i modernizacja sieci kanalizacji sanitarnej Oczyszczalni Piława Dolna. Budowa kanalizacji sanitarnej Bielawy”,
 - b) „Uporządkowanie gospodarki wodno-ściekowej na terenie gmin powiatu dzierzoniowskiego - etap II”;
- 2) granice terenów inwestycji celu publicznego o znaczeniu ponadlokalnym, o których mowa w pkt 1, ustala się tożsame z granicą planu miejscowego.

Rozdział 2. Przepisy szczegółowe

§ 18. 1. Ustala się teren zabudowy mieszkaniowej jednorodzinnej lub usług, oznaczony na rysunku planu miejscowego **MN-U**.

2. W zakresie przeznaczenia terenu:

- 1) ustala się przeznaczenie:

a) teren zabudowy mieszkaniowej jednorodzinnej, z zastrzeżeniem pkt 2,

b) teren usług, z zastrzeżeniem pkt 2;

2) ustala się przeznaczenie wykluczane:

a) teren zabudowy mieszkaniowej jednorodzinnej szeregowej lub grupowej,

b) teren usług handlu hurtowego,

c) teren usług handlu wielkopowierzchniowego.

3. W zakresie zasad zagospodarowania terenu: zakazuje się lokalizacji:

1) punktów do przeładunku lub przetwarzania odpadów;

2) obiektów związanych z naprawą, serwisowaniem, sprzedażą i wynajmem pojazdów samochodowych;

3) myjni samochodowych.

4. W zakresie zasad ochrony i kształtowania ładu przestrzennego oraz zasad, parametrów i wskaźników kształtowania zabudowy i zagospodarowania terenu:

1) ustala się maksymalną nadziemną intensywność zabudowy na 0,80;

2) ustala się minimalną nadziemną intensywność zabudowy na 0,01;

3) ustala się minimalny udział powierzchni biologicznie czynnej na 0,30;

4) ustala się maksymalny udział powierzchni zabudowy na 0,40;

5) ustala się maksymalną wysokość zabudowy na:

a) 10 m, z zastrzeżeniem lit. b,

b) 8 m dla wiat, garaży i budynków gospodarczych;

6) ustala się maksymalną liczbę kondygnacji nadziemnych na 2;

7) ustala się minimalną liczbę miejsc do parkowania na:

a) 1 na każdy lokal mieszkalny,

b) 1 na każde rozpoczęte 25 m² powierzchni użytkowej lokali użytkowych, w tym 1 miejsce dla pojazdu zaopatrzonego w kartę parkingową,

c) 1 dla pojazdów zaopatrzonych w kartę parkingową na każde 15 miejsc do parkowania;

8) ustala się geometrię dachów na:

a) dwuspadowe lub wielospadowe, symetryczne, o kącie nachylenia głównych połaci dachowych od 30° do 45°, z zastrzeżeniem lit. b,

b) dwuspadowe, wielospadowe, symetryczne o kącie nachylenia głównych połaci dachowych od 20° do 45° albo płaskie o kącie nachylenia poniżej 12°, dla wiat, garaży i budynków gospodarczych, o wysokości zabudowy nieprzekraczającej 4 m;

9) ustala się pokrycie dachów:

a) dachówką ceramiczną, cementową lub materiałem dachówkopodobnym, w kolorze czerwonym, czarnym, szarym, brązowym lub ich odcieniach,

b) jak w lit. a albo dowolne w przypadku dachów płaskich, dla wiat, garaży i budynków gospodarczych, o wysokości zabudowy nieprzekraczającej 4 m.

5. W zakresie szczególnych warunków zagospodarowania terenów oraz ograniczeń w ich użytkowaniu ustala się strefę zieleni, wyznaczoną zgodnie z rysunkiem planu miejscowego, dla której:

1) nakazuje się zagospodarować jako powierzchnię biologicznie czynną, co najmniej na 80% powierzchni tej strefy w granicach działki budowlanej;

2) nakazuje się zachować istniejące drzewa, z zastrzeżeniem drzew zagrażających bezpieczeństwu lub uniemożliwiających realizację prac budowlanych.

§ 19. 1. Ustala się tereny komunikacji drogowej wewnętrznej, oznaczone na rysunku planu miejscowego **1KR, 2KR, 3KR.**

2. W zakresie przeznaczenia terenu ustala się przeznaczenie: teren komunikacji drogowej wewnętrznej.

3. W zakresie zasad zagospodarowania terenu:

- 1) dopuszcza się realizację tras dla pieszych, tras dla rowerów, zieleni urządzonej, placów manewrowych i zatok autobusowych;
- 2) zakazuje się lokalizacji tymczasowych obiektów usługowo-handlowych.

4. W zakresie zasad modernizacji, rozbudowy i budowy systemów komunikacji:

- 1) ustala się szerokość dróg w liniach rozgraniczających, zgodnie z rysunkiem planu miejscowego;
- 2) dopuszcza się realizację wydzielonych miejsc do parkowania.

§ 20. 1. Ustala się teren rolnictwa z zakazem zabudowy, oznaczony na rysunku planu miejscowego **RN.**

2. W zakresie przeznaczenia terenu ustala się przeznaczenie: teren rolnictwa z zakazem zabudowy.

3. W zakresie zasad zagospodarowania terenu: dopuszcza się realizację przeznaczenia, o którym mowa w ust. 2 wyłącznie w formie użytków rolnych, stawów hodowlanych, zadrzewień i zakrzewień śródpolnych lub dróg dojazdowych do gruntów rolnych.

4. W zakresie zasad ochrony i kształtowania ładu przestrzennego oraz zasad, parametrów i wskaźników kształtowania zabudowy i zagospodarowania terenu: zakazuje się realizacji zabudowy.

§ 21. 1. Ustala się tereny zabudowy zagrodowej, oznaczone na rysunku planu miejscowego **1RZM, 2RZM, 3RZM.**

2. W zakresie przeznaczenia terenu ustala się przeznaczenie: teren zabudowy zagrodowej.

3. W zakresie zasad zagospodarowania terenu:

- 1) ustala się lokalizację przeznaczenia, o którym mowa w ust. 2 także w formie agroturystyki;
- 2) zakazuje się chowu lub hodowli zwierząt w liczbie większej niż 5 DJP.

4. W zakresie zasad ochrony i kształtowania ładu przestrzennego oraz zasad, parametrów i wskaźników kształtowania zabudowy i zagospodarowania terenu:

- 1) ustala się maksymalną nadziemną intensywność zabudowy na 0,10;
- 2) ustala się minimalną nadziemną intensywność zabudowy na 0,01;
- 3) ustala się minimalny udział powierzchni biologicznie czynnej na 0,50;
- 4) ustala się maksymalny udział powierzchni zabudowy na 0,05;
- 5) ustala się maksymalną wysokość zabudowy na:

a) 10 m, z zastrzeżeniem lit. b,

b) 8 m dla wiat, garaży, budynków gospodarczych i budynków inwentarskich;

6) ustala się maksymalną liczbę kondygnacji nadziemnych na 2;

7) ustala się minimalną liczbę miejsc do parkowania na:

a) 1 na każdy lokal mieszkalny,

b) 1 na każdy 1 pokój noclegowy w obiektach agroturystycznych, w tym 1 miejsce dla pojazdu zaopatrzonego w kartę parkingową,

c) 1 dla pojazdów zaopatrzonych w kartę parkingową na każde 15 miejsc do parkowania;

8) ustala się geometrię dachów na:

a) dwuspadowe lub wielospadowe, symetryczne, o kącie nachylenia głównych połaci dachowych od 30° do 45°, z zastrzeżeniem lit. b,

- b) dwuspadowe, wielospadowe, symetryczne o kącie nachylenia głównych połaci dachowych od 20° do 45° albo płaskie o kącie nachylenia poniżej 12°, dla wiat, garaży, budynków gospodarczych i budynków inwentarskich, o wysokości zabudowy nieprzekraczającej 4 m;

9) ustala się pokrycie dachów:

- a) dachówką ceramiczną, cementową lub materiałem dachówkopodobnym, w kolorze czerwonym, czarnym, szarym, brązowym lub ich odcieniach,
- b) jak w lit. a albo dowolne w przypadku dachów płaskich, dla wiat, garaży i budynków gospodarczych i budynków inwentarskich, o wysokości zabudowy nieprzekraczającej 4 m.

10) ustala się, że minimalna powierzchnia nowo wydzielonej działki budowlanej nie może być mniejsza niż 5000 m², z uwzględnieniem przepisów odrębnych.

5. W zakresie szczególnych warunków zagospodarowania terenów oraz ograniczeń w ich użytkowaniu ustala się strefę zieleni, wyznaczoną zgodnie z rysunkiem planu miejscowego, dla której nakazuje się zagospodarować jako powierzchnię biologicznie czynną, co najmniej na 80% powierzchni tej strefy w granicach działki budowlanej.

§ 22. 1. Ustala się teren zabudowy zagrodowej, oznaczony na rysunku planu miejscowego **4RZM**.

2. W zakresie przeznaczenia terenu ustala się przeznaczenie: teren zabudowy zagrodowej.

3. W zakresie zasad zagospodarowania terenu:

- 1) ustala się lokalizację przeznaczenia, o którym mowa w ust. 2 także w formie agroturystyki;
- 2) zakazuje się chowu lub hodowli zwierząt w liczbie większej niż 5 DJP.

4. W zakresie zasad ochrony i kształtowania ładu przestrzennego oraz zasad, parametrów i wskaźników kształtowania zabudowy i zagospodarowania terenu:

- 1) ustala się maksymalną nadziemną intensywność zabudowy na 0,15;
- 2) ustala się minimalną nadziemną intensywność zabudowy na 0,01;
- 3) ustala się minimalny udział powierzchni biologicznie czynnej na 0,50;
- 4) ustala się maksymalny udział powierzchni zabudowy na 0,15;
- 5) ustala się maksymalną wysokość zabudowy na:

- a) 10 m, z zastrzeżeniem lit. b,
- b) 8 m dla wiat, garaży, budynków gospodarczych i budynków inwentarskich;

6) ustala się maksymalną liczbę kondygnacji nadziemnych na 2;

7) ustala się minimalną liczbę miejsc do parkowania na:

- a) 1 na każdy lokal mieszkalny,
- b) 1 na każdy 1 pokój noclegowy w obiektach agroturystycznych;

8) ustala się geometrię dachów na:

- a) dwuspadowe lub wielospadowe, symetryczne, o kącie nachylenia głównych połaci dachowych od 30° do 45°, z zastrzeżeniem lit. b,
- b) dwuspadowe, wielospadowe, symetryczne o kącie nachylenia głównych połaci dachowych od 20° do 45° albo płaskie o kącie nachylenia poniżej 12°, dla wiat, garaży, budynków gospodarczych i budynków inwentarskich, o wysokości zabudowy nieprzekraczającej 4 m;

9) ustala się pokrycie dachów:


- a) dachówką ceramiczną, cementową lub materiałem dachówkopodobnym, w kolorze czerwonym, czarnym, szarym, brązowym lub ich odcieniach,
- b) jak w lit. a albo dowolne w przypadku dachów płaskich, dla wiat, garaży i budynków gospodarczych i budynków inwentarskich, o wysokości zabudowy nieprzekraczającej 4 m.

Rozdział 3.
Przepisy końcowe

§ 23. Wykonanie niniejszej uchwały powierza się Burmistrzowi.

§ 24. Uchwała wchodzi w życie po upływie 14 dni od dnia jej ogłoszenia w Dzienniku Urzędowym Województwa Dolnośląskiego.

MIEJSKOWY PLAN ZAGOSPODAROWANIA PRZESTRZENNEGO DLA OBSZARU W REJONIE ULICY SZEWSKIEJ W BIELAWIE I GRANICY Z JÓZEFÓWKIEM

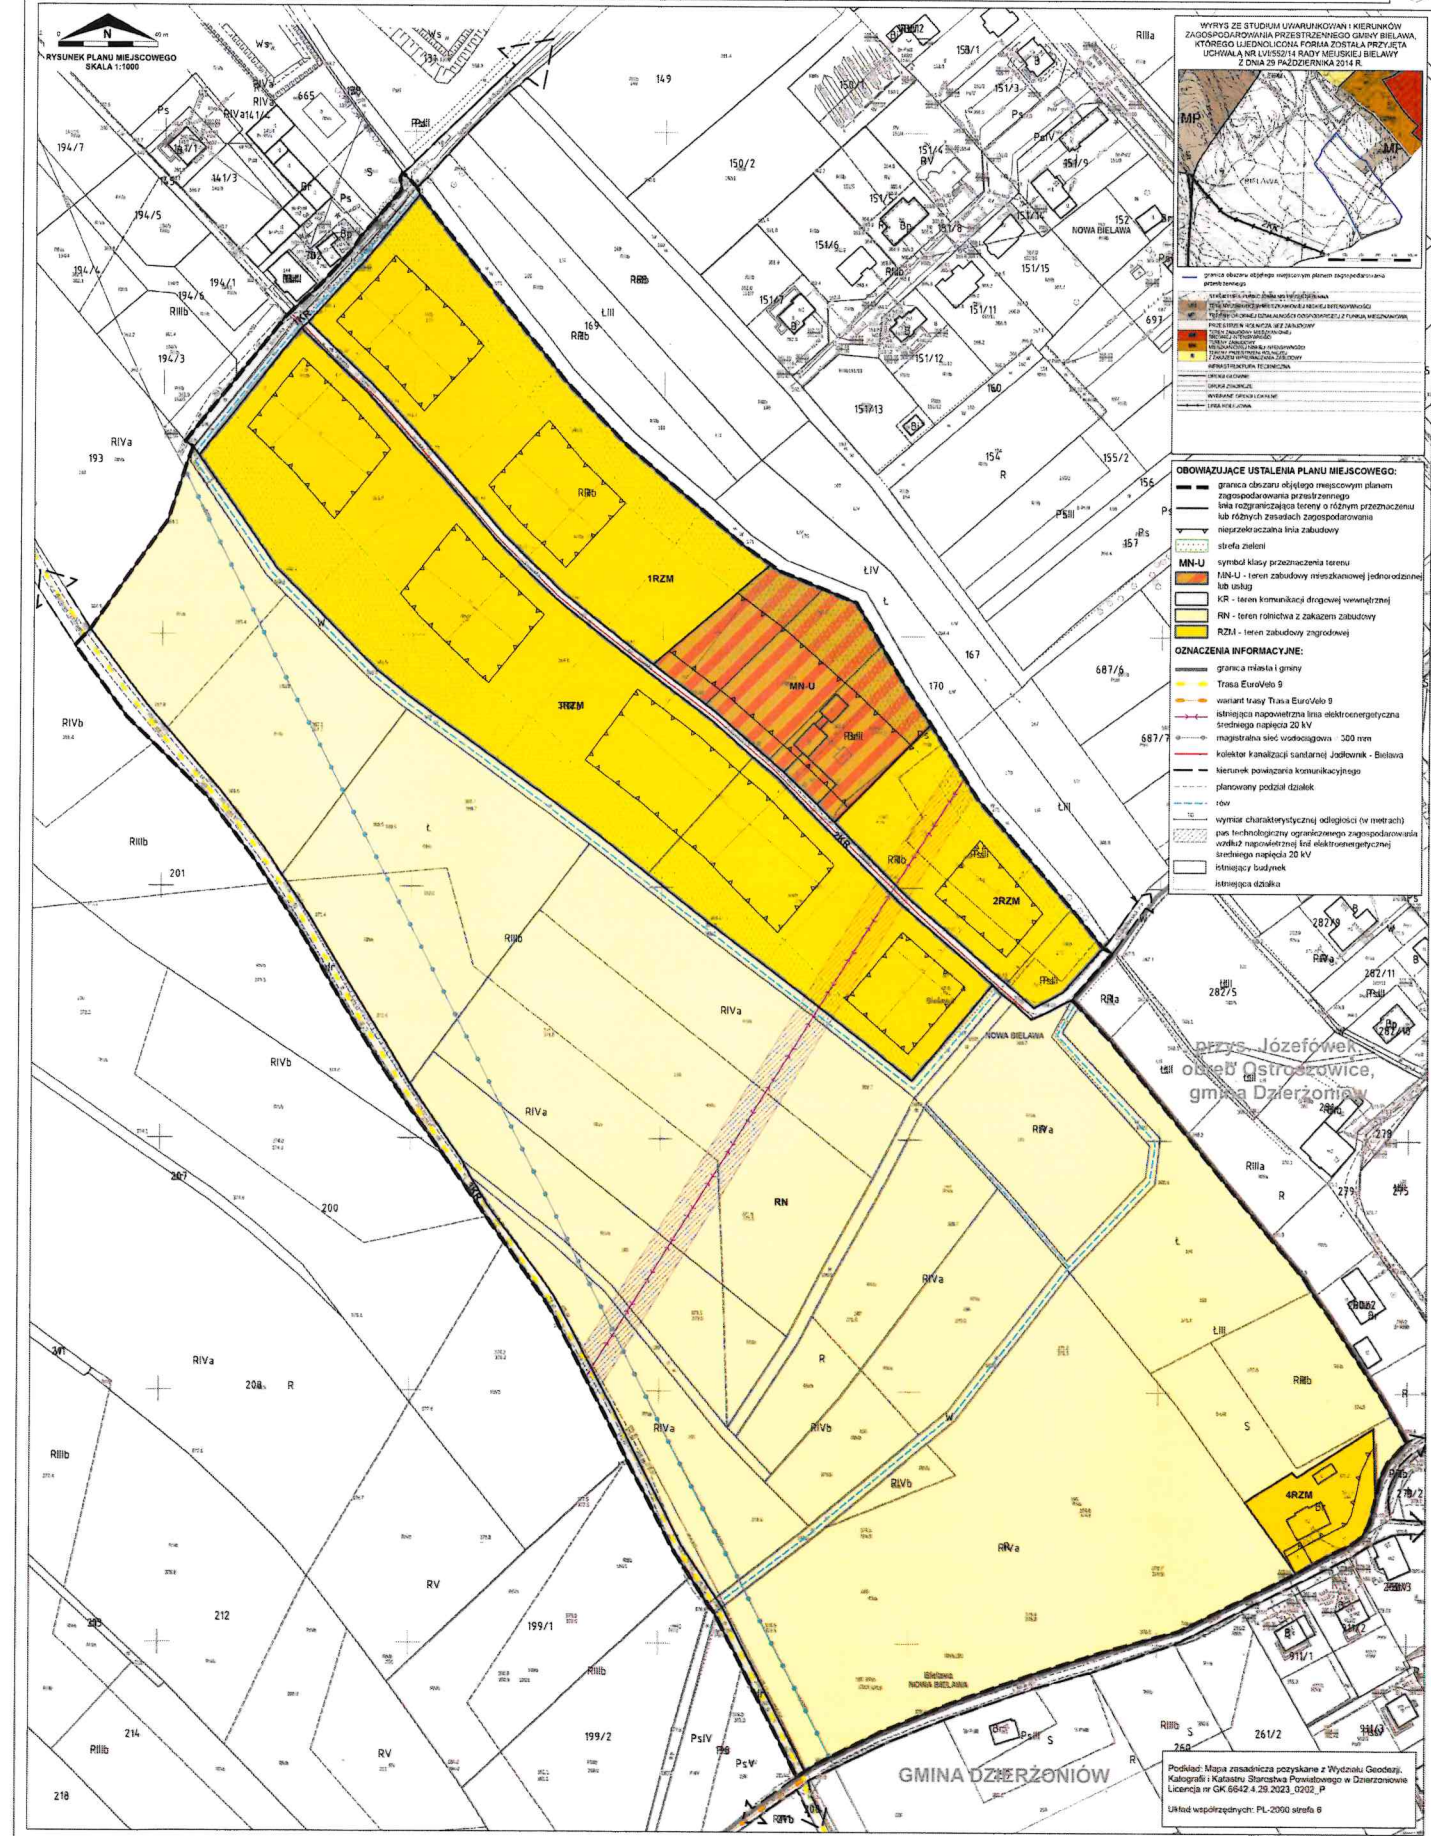

Załącznik Nr 2 do uchwały Nr

Rady Miejskiej Bielawy

z dnia.....2025 r.

**ROZSTRZYGNIĘCIE O SPOSOBIE REALIZACJI ZAPISANYCH W PLANIE MIEJSCOWYM
INWESTYCJI Z ZAKRESU INFRASTRUKTURY TECHNICZNEJ, KTÓRE NALEŻĄ DO ZADAŃ
WŁASNYCH GMINY ORAZ O ZASADACH ICH FINANSOWANIA, ZGODNIE Z PRZEPISAMI
O FINANSACH PUBLICZNYCH**

Na podstawie art. 20 ust. 1 ustawy z dnia 27 marca 2003 r. o planowaniu i zagospodarowaniu przestrzennym (Dz. U. z 2024 r. poz. 1130 ze zm.) w związku z art. 64 ust. 2 ustawy z dnia 7 lipca 2023 r. o zmianie ustawy o planowaniu i zagospodarowaniu przestrzennym oraz niektórych innych ustaw (Dz. U. z 2023 r. poz. 1688), oraz w związku z art. 7 ust. 1 pkt 2 i 3 ustawy z dnia 8 marca 1990 r. o samorządzie gminnym (Dz. U. z 2025 r. poz. 1153) i art. 216 ust. 2 pkt 1 ustawy z dnia 27 sierpnia 2009 r. o finansach publicznych (Dz. U. 2024 poz. 1530 z późn. zm.), Rada Miejska Bielawy ustala, co następuje:

Ustalenia zawarte w projekcie *miejscowego planu zagospodarowania przestrzennego dla obszaru w rejonie ulicy Szewskiej w Bielawie i granicy z Józefówkiem*, nie przewidują realizacji inwestycji z zakresu infrastruktury technicznej, które należą do zadań własnych gminy, w związku z czym nie wystąpiła potrzeba rozstrzygnięć w powyższej sprawie.

Załącznik Nr 3 do uchwały Nr

Rady Miejskiej Bielawy

z dnia 2025 r.

Zalacznik3.gml

Dane przestrzenne, o których mowa w art. 67a ust. 3 i 5 ustawy z dnia 27 marca 2003 r. o planowaniu i zagospodarowaniu przestrzennym (Dz. U. z 2024r. poz. 1130 ze zm.) ujawnione zostaną po kliknięciu w ikonę

UZASADNIENIE

Przedkładany do uchwalenia miejscowy plan zagospodarowania przestrzennego dla obszaru w rejonie ulicy Szewskiej w Bielawie i granicy z Józefówkiem został sporządzony w trybie art. 17 ustawy o planowaniu i zagospodarowaniu przestrzennym. Rozpoczęcie prac nastąpiło na podstawie uchwały nr V/44/2024 Rady Miejskiej Bielawy z dnia 10 lipca 2024 r. Powierzchnia terenu objętego przedmiotowym opracowaniem wynosi ok. 15,1 ha.

Projekt regulacji zawartych w miejscowym planie odnosi się m.in. do następujących zagadnień:

- potrzeby ustalenia zasad zabudowy i zagospodarowania terenu,
- potrzeby rozwiązania istniejących i potencjalnych problemów przestrzennych,
- ochrony cennych przyrodniczo i krajobrazowo kompleksów rolnych przed chaotyczną zabudową.

Ustalenia przedstawionego projektu miejscowego planu nie naruszają zapisów Studium uwarunkowań i kierunków zagospodarowania przestrzennego Gminy Bielawa, którego ujednoliconą formą została przyjęta uchwałą nr LVI/552/14 Rady Miejskiej Bielawy z dnia 29 października 2014r.

W toku procedury formalno-prawnej sporządzenia miejscowego planu zgodnie z art. 17 ustawy o planowaniu i zagospodarowaniu przestrzennym wykonano kolejno następujące czynności:


1. Ogłoszono o zbieraniu wniosków do projektu miejscowego planu w prasie i na tablicy ogłoszeń Urzędu oraz na stronie internetowej miasta.
2. Zawiadomiono uprawnione organy i jednostki o rozpoczęciu prac nad projektem miejscowego planu oraz rozpatrzone zgłoszone wnioski.
3. Sporządzono projekt miejscowego planu wraz z prognozą oddziaływania ustaleń miejscowego planu na środowisko.
4. Sporządzono prognozę skutków finansowych uchwalenia miejscowego planu. Uchwalenie planu nie spowoduje zmian w zakresie przyjętych dochodów i wydatków gminy.
5. Zaopiniowano i uzgodniono projekt miejscowego planu z uprawnionymi organami i jednostkami.
6. Poddano konsultacjom społecznym projekt miejscowego planu wraz z uzasadnieniem oraz prognozą oddziaływania na środowisko w okresie od 15 września 2025 r. do 24 października 2025 r., z terminem składania uwag do dnia 24 października 2025r. W dniu 7 października 2025 r. odbyło się spotkanie otwarte, połączone z dyżurem projektanta. Do projektu miejscowego planu nie wpłynęła żadna uwaga.

Procedura planistyczna została przeprowadzona zgodnie z wymogami u.p.z.p. oraz ustaw z nią powiązanych oraz zgodnie z uchwałą Nr XVI/164/11 Rady Miejskiej Bielawy z dnia 30 listopada 2011 r. w sprawie określenia szczegółowego sposobu konsultowania aktów prawa miejscowego z organizacjami pozarządowymi i podmiotami wymienionymi w art. 3 ust. 3 ustawy o działalności pożytku publicznego i o wolontariacie, przy zachowaniu jawności i przejrzystości procedury planistycznej oraz przy zapewnieniu udziału społeczeństwa w pracach nad projektem miejscowego planu.

W związku z wejściem w życie z dniem 18 listopada 2015 r. obowiązku sporządzenia uzasadnienia projektu miejscowego planu, wprowadzonego poprzez znówelizowane brzmienie art. 15 ust.1 u.p.z.p. sporządzony został dokument „Uzasadnienie do projektu miejscowego planu zagospodarowania przestrzennego” który dołączono do dokumentacji planistycznej projektu miejscowego planu. W związku z zakończeniem procedury sporządzenia miejscowego planu stwierdzam, iż przedkładana uchwała w sprawie miejscowego planu zagospodarowania przestrzennego dla obszaru w rejonie ulicy Szewskiej w Bielawie i granicy z Józefówkiem może podlegać uchwaleniu przez Radę Miejską Bielawy.

Kierownik Referatu
Waldemar Nadza

MIASTO BIELAWA

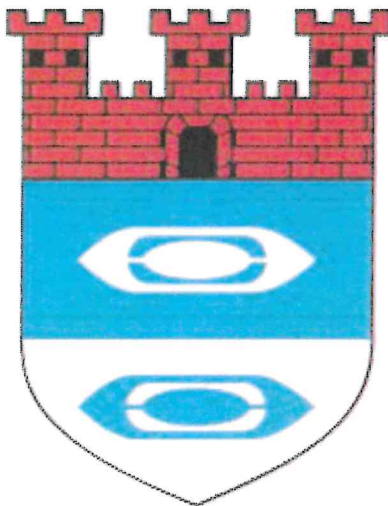

RAPORT

podsumowujący przebieg konsultacji społecznych
projektu miejscowego planu zagospodarowania przestrzennego dla
obszaru w rejonie ulicy Szewskiej w Bielawie i granicy z
Józefówkiem

Zaakceptowane przez: Burmistrza Miasta Bielawa ZASTĘPCA BURMISTRZA <i>Aleksander Siódmał</i>	Opracowanie sporządził: Zespół 3P PROJEKT w składzie: dr inż. Paweł Pach dr inż. Piotr Kryczka dr inż. Adrian Porada mgr inż. Piotr Łuszczek mgr inż. Klaudia Pupin inż. Marta Szelągowska
---	---

RAPORT PODSUMOWUJĄCY PRZEBIEG KONSULTACJI SPOŁECZNYCH PROJEKTU MIEJSCOWEGO PLANU
ZAGOSPODAROWANIA PRZESTRZENNEGO DLA OBSZARU W REJONIE ULICY SZEWSKIEJ W BIELAWIE I
GRANICY Z JÓZEFÓWKIEM

Spis treści

1. Ogólne informacje o projekcie planu miejscowego.....	2
2. Organizacja konsultacji społecznych.....	2
2.1. Podstawa formalno-prawna i zakres.....	2
2.2. Cele i sposoby prowadzenia.....	2
2.3. Interesariusze.....	3
3. Przebieg konsultacji społecznych.....	3
3.1. Harmonogram i dostępność projektu.....	3
3.2. Zbieranie uwag.....	4
3.3. Spotkanie otwarte.....	5
3.4. Dyżur projektanta.....	6
4. Podsumowanie.....	6
Załączniki.....	6

1. Ogólne informacje o projekcie planu miejscowego

Miejscowy plan zagospodarowania przestrzennego to lokalny akt prawa. Podobnie jak sejm reguluje co można lub nie można robić na poziomie krajowym, tak plany miejscowe uchwalane są przez radę miejską i określają co można lub nie można robić w zakresie zabudowy i zagospodarowania na ograniczonym obszarze gminy. Plany miejscowe mają kształtować i chronić ład przestrzenny oraz zrównoważony rozwój na terenie, którego dotyczą. Zakres sporządzania miejscowego planu zagospodarowania przestrzennego jest ściśle uregulowany i ograniczony w drodze ustawy o planowaniu i zagospodarowaniu przestrzennym, zatem nie zawsze można w nim ustalać przepisy o dowolnym charakterze. Ponadto, procedura sporządzenia planu miejscowego również jest jednoznacznie sprecyzowana w drodze ustawowej, mając na celu transparentność legislacyjną oraz prawo współuczestniczenia, w szczególności mieszkańców, organów i instytucji publicznych, w procesie tworzenia tego aktu.

Przedmiotowy projekt planu miejscowego sporządzony został na podstawie uchwały Nr V/44/2024 Rady Miejskiej Bielawy z dnia 10 lipca 2024 r. *w sprawie przystąpienia do sporządzenia miejscowego planu zagospodarowania przestrzennego dla obszaru w rejonie ulicy Szewskiej w Bielawie i granicy z Józefówkiem* i obejmuje część obrębu geodezyjnego Nowa Bielawa w gminie miejskiej Bielawa, ograniczony od południa granicą gminy (gm. Dzierżonów), od północy częściowo ul. Szewską, a od wschodu i zachodu terenami rolniczymi. Celem projektu planu miejscowego jest zmiana przeznaczenia terenów oraz parametrów zabudowy i wskaźników zagospodarowania dla tego obszaru, zgodnie z wymogami obowiązującego Studium uwarunkowań i kierunków zagospodarowania przestrzennego Gminy Bielawa. Ponadto, zgodnie z uchwałą intencyjną planu miejscowego, za opracowaniem planu przemawia potrzeba ustalenia przeznaczenia oraz zasad zabudowy i zagospodarowania terenu oraz ochrony cennych krajobrazowo kompleksów rolnych przed chaotyczną zabudową, a także rozwiązania istniejących i potencjalnych problemów przestrzennych. Zaplanowane rozwiązania przestrzenne, w zakresie wprowadzenia ekstensywnej zabudowy zagrodowej na terenach rolnych, jest zgodnie z polityką przestrzenną oraz zapisami Studium uwarunkowań i kierunków zagospodarowania przestrzennego Gminy Bielawa w zakresie kształtowania racjonalnego i spójnego układu funkcjonalno-przestrzennego oraz ograniczania zabudowy rozproszonej. Projekt zawiera część tekstową w formie uchwały, część graficzną w formie rysunku sporządzonego na mapie oraz załączników stanowiących rozstrzygnięcia dotyczące infrastruktury technicznej oraz zgłoszonych uwag. Ostatnim załącznikiem są dane przestrzenne, które w formie cyfrowej zawierają odzwierciedlenie lokalizacji przestrzennej planu miejscowego w przestrzeni geograficznej oraz szereg atrybutów opisujących akt, tzw. metadanych.

2. Organizacja konsultacji społecznych

2.1. Podstawa formalno-prawna i zakres

Konsultacje społeczne miejscowego planu zagospodarowania przestrzennego przeprowadza się na podstawie art. 17 pkt 13 ustawy z dnia 27 marca 2003 roku *o planowaniu i zagospodarowaniu przestrzennym* (t.j. Dz.U. 2024 poz. 1130 z późn. zm.) w trybie i zakresie określonym w rozdziale 1a tej ustawy. Opisuje on cele partycypacji społecznej, jej interesariuszy, zasady i sposoby prowadzenia konsultacji społecznych oraz informowania o nich.

2.2. Cele i sposoby prowadzenia

Celem konsultacji społecznych projektu *miejscowego planu zagospodarowania przestrzennego dla obszaru w rejonie ulicy Szewskiej w Bielawie i granicy z Józefówkiem* było umożliwienie udziału interesariuszy w przygotowaniu ww. projektu planu miejscowego, w tym także poznaniu ich potrzeb, stanowisk oraz pomysłów. Przeprowadzenie konsultacji społecznych miało również na celu prowadzenie działań edukacyjnych i promocyjnych na temat zasad planowania przestrzennego w wymiarze lokalnym. W efekcie także, konsultacje społeczne miały także być miejscem i platformą wspierającą inicjację dialogu między interesariuszami.

Warunkiem koniecznym było przeprowadzenie konsultacji (art. 8e ust. 4 ww. ustawy):


- w sposób umożliwiający aktywny udział interesariuszy, w tym osób ze szczególnymi potrzebami, o których mowa w ustawie z dnia 19 lipca 2019 r. o zapewnianiu dostępności osobom ze szczególnymi potrzebami;
- z poszanowaniem jawności i sprawności postępowania w sprawie sporządzania aktów planowania przestrzennego;
- z użyciem opracowanych w niespecjalistycznym języku informacji o sporządzanych aktach planowania przestrzennego, w szczególności wyjaśniających konsekwencje sporządzanych aktów planowania przestrzennego.

2.3. Interesariusze

Interesariuszem konsultacji społecznych jest każda osoba bądź jednostka zainteresowana procesem procedury sporządzania i uchwalania *miejscowego planu zagospodarowania przestrzennego dla obszaru w rejonie ulicy Szewskiej w Bielawie i granicy z Józefówkiem*. Mogą to być zarówno osoby fizyczne i prawne, ale także jednostki organizacyjne (niebędące osobami prawnymi, ale posiadającymi zdolność prawną), jednostki samorządu terytorialnego, organy władzy publicznej, jednostki pomocnicze gminy oraz organy doradcze i konsultacyjne gminy.

3. Przebieg konsultacji społecznych

3.1. Harmonogram i dostępność projektu

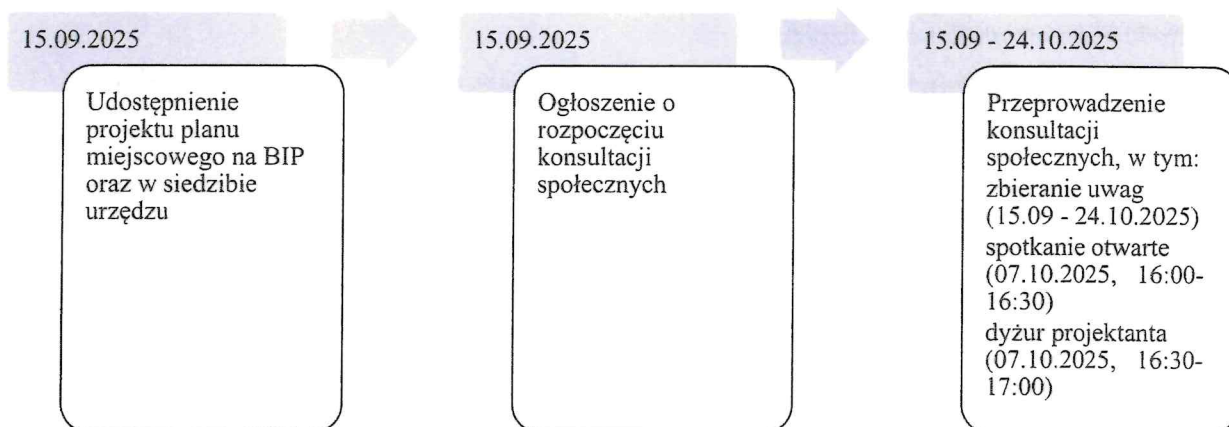

W dniu 15 września 2025 udostępniono w Biuletynie Informacji Publicznej na stronie podmiotowej Urzędu Miejskiego w Bielawie oraz w siedzibie Urzędu Miejskiego w Bielawie, pl. Wolności 1, 58-260 Bielawa, w godzinach pracy urzędu, pokój nr 26 informacje i dane pochodzące z:

- projektu planu miejscowego wraz z uzasadnieniem, poddawanego konsultacjom społecznym,
- wykazu wniosków zawierającego propozycję rozpatrzenia i uzasadnienie,
- prognozy oddziaływania na środowisko.

W dniu 15 września 2025 r. Burmistrz Miasta Bielawa ogłosił o rozpoczęciu konsultacji społecznych projektu *miejscowego planu zagospodarowania przestrzennego dla obszaru w rejonie ulicy Szewskiej w Bielawie i granicy z Józefówkiem* wraz z prognozą oddziaływania na środowisko. Ogłoszenie zostało:

- opublikowane w prasie – Wiadomości Bielawskie, wydanie nr 16 (636), ISSN 1508-1362, 16-30 września 2025 r., strona 6,
- wywieszone w siedzibie urzędu,
- udostępnione na stronie internetowej urzędu (link: <https://um.bielawa.pl/pl/ogloszenia-burmistrza/konsultacje-spoleczne-mpzp-szewska-jozefowek?highlight=WyJqXHUwMGYzemVmXHUwMGYzd2tpZW0iXQ==>),
- udostępnione w Biuletynie Informacji Publicznej na stronie podmiotowej urzędu miejskiego w Bielawie (link: <https://bielawa.finn.pl/bipkod/41431183>)
- w sposób zwyczajowo przyjęty poprzez wywieszenie na tablicy ogłoszeń w siedzibie urzędu.

Konsultacje społeczne były przeprowadzone w terminie od 15 września 2025 r. do 24 października 2025 r. W ramach konsultacji społecznych zbierano uwagi, zorganizowano spotkanie otwarte poprzedzone prezentacją projektu planu miejscowego oraz zorganizowano dyżur projektanta.

Wszystkie formy ogłoszeń były dostępne do dnia zakończenia konsultacji społecznych.

3.2. Zbieranie uwag

W dniach od 15 września 2025 r. do 24 października 2025 r. (40 dni) zainteresowani mogli składać uwagi w zakresie udostępnionego projektu planu miejscowego oraz prognozy oddziaływania na środowisko, na piśmie utrwalonym:

- w postaci papierowej na adres: Urząd Miejski w Bielawie, pl. Wolności 1, 58-260 Bielawa,
- w postaci elektronicznej na adres: um@um.bielawa.pl,
- w postaci elektronicznej za pomocą platformy ePUAP: /9dtk919cxj/skrytka, lub e-doręczeń: AE:PL-31103-59510-CIJFF-25.

We wskazanym terminie nie wpłynęły uwagi do projektu miejscowego planu zagospodarowania przestrzennego.

Podsumowaniem tej części konsultacji społecznych jest:

- Załącznik nr 1. Protokół ze zbierania uwag.
- Załącznik nr 2. Wykaz uwag zgłoszonych do projektu planu miejscowego zawierający propozycję ich rozpatrzenia oraz uzasadnienie, jak również uwagi wymienione w wykazie.

3.3. Spotkanie otwarte

W dniu 7 października 2025 r. zainteresowani mogli uczestniczyć w spotkaniu otwartym poprzedzonym prezentacją projektu *miejscowego planu zagospodarowania przestrzennego dla obszaru w rejonie ulicy Szewskiej w Bielawie i granicy z Józefówkiem*. Spotkanie odbyło się stacjonarnie w dużej Sali konferencyjnej nr 3.16 na II piętrze Dolnośląskiego Art.-Inkubatora przy ul. Piastowskiej 19 c w Bielawie w godzinach 16⁰⁰ – 16³⁰ (po godzinach pracy). Prócz projektanta planu miejscowego oraz pracowników Urzędu Miejskiego w Bielawie nie pojawili się interesariusze, zatem odstąpiono od wygłoszenia prezentacji dot. projektu *miejscowego planu zagospodarowania przestrzennego dla obszaru w rejonie ulicy Szewskiej w Bielawie i granicy z Józefówkiem*, tłumaczącej sporządzane rozwiązania przestrzenne oraz ich konsekwencje.

Zaproponowane miejsce, w którym realizacji spotkania otwartego było przystosowane do udziału szerokiego grona interesariuszy, w tym także osób ze szczególnymi potrzebami, jak i z poszanowaniem jawności i sprawności postępowania w sprawie sporządzania przedmiotowego projektu.

Podsumowaniem tej części konsultacji społecznych jest:

- Załącznik nr 3. Protokół ze spotkania otwartego z listą obecności.
- Załącznik nr 4. Prezentacja w niespecjalistycznym języku zawierająca informację o rozwiązaniach projektowych oraz ich konsekwencjach.

3.4. Dyżur projektanta

W dniu 7 października 2025 r. zainteresowani mogli uczestniczyć w dyżurze projektanta przedmiotowego projektu miejscowego planu zagospodarowania przestrzennego *dla obszaru w rejonie ulicy Szewskiej w Bielawie i granicy z Józefówkiem*. Dyżur odbył się stacjonarnie w dużej Sali

konferencyjnej nr 3.16 na II piętrze Dolnośląskiego Art.-Inkubatora przy ul. Piastowskiej 19 c w Bielawie w godzinach 16³⁰ – 17⁰⁰ (po godzinach pracy). Dyżur został zorganizowany w sposób indywidualnych konsultacji między poszczególnymi interesariuszami a projektantem planu miejscowego, którego celem był bezpośredni kontakt umożliwiających udzielenie wszelkich niezbędnych wyjaśnień. Miejsce, w którym zrealizowano dyżur było przystosowane do udziału szerokiego grona interesariuszy, w tym także osób ze szczególnymi potrzebami, jak i z poszanowaniem jawności i sprawności postępowania w sprawie sporządzania przedmiotowego projektu.

W trakcie pełnienia dyżuru projektanta nie pojawili się zainteresowani, w związku z czym nie było potrzeby składania dodatkowych wyjaśnień do projektu planu miejscowego.

Podsumowaniem tej części konsultacji społecznych jest:

- Załącznik nr 5. Protokół z dyżuru projektanta.

4. Podsumowanie

Projekt miejscowego planu zagospodarowania przestrzennego sporządzono zgodnie z przepisami ustawy o planowaniu i zagospodarowaniu przestrzennym. W odniesieniu do wytycznych tej ustawy, przeprowadzono również procedurę planistyczną, która uwzględniała przeprowadzenie konsultacji społecznych, włączając tym samym szerokie grono interesariuszy w etap sporządzania przedmiotowego aktu. Konsultacje społeczne trwały 40 dni (od 15 września do 24 października 2025 r.). Poprzedziło je udostępnienie projektu planu miejscowego oraz prognozy oddziaływania na środowisko w Biuletynie Informacji Publicznej na stronie podmiotowej Urzędu Miejskiego w Bielawie oraz w siedzibie Urzędu Miejskiego w Bielawie, a następnie również ogłoszenie o rozpoczęciu konsultacji społecznych (w prasie, w siedzibie urzędu, na stronie internetowej urzędu, w BIP urzędu oraz w sposób zwyczajowo przyjęty poprzez wywieszenie na tablicy ogłoszeń w siedzibie urzędu).

W ramach konsultacji społecznych zbierano uwagi, zorganizowano spotkanie otwarte poprzedzone prezentacją projektu planu miejscowego (7 października 2025 r.) oraz zorganizowano dyżur projektanta (7 października 2025 r.). W konsultacjach społecznych nie pojawili się zainteresowani przedmiotem projektu planu miejscowego wraz z prognozą oddziaływania na środowisko, jak również nie złożyli uwag do ww. projektu.

Załączniki

Załącznik nr 1. Protokół ze zbierania uwag.

Załącznik nr 2. Wykaz uwag zgłoszonych do projektu planu miejscowego zawierający propozycję ich rozpatrzenia oraz uzasadnienie, jak również uwagi wymienione w wykazie.

Załącznik nr 3. Protokół ze spotkania otwartego z listą obecności.

Załącznik nr 4. Prezentacja w niespecjalistycznym języku zawierająca informację o rozwiązaniach projektowych oraz ich konsekwencjach.

Załącznik nr 5. Protokół z dyżuru projektanta.

PROTOKÓŁ

ze zbierania uwag do projektu miejscowego planu zagospodarowania przestrzennego dla obszaru w rejonie ulicy Szewskiej w Bielawie


Protokół sporządzony w dniu 27 października 2025 r. w Urzędzie Miejskim w Bielawie przez Waldemara Nędza, Kierownika Referatu Gospodarki Przestrzennej Urzędu Miejskiego.

Na podstawie art. 17 pkt 13 ustawy z dnia 27 marca 2003 r. o planowaniu i zagospodarowaniu przestrzennym (t.j. Dz.U. 2024 poz. 1130 z późn. zm.) przeprowadzono konsultacje społeczne, w związku z art. 8i ww. ustawy w dniach od 15 września do 24 października 2025 r. zbierano uwagi do projektu *miejscowego planu zagospodarowania przestrzennego dla obszaru w rejonie ulicy Szewskiej w Bielawie i granicy z Józefówkiem*.

1. Data udostępnienia projektu: 15 września 2025 r.
2. Termin zbierania uwag: od 15 września do 24 października 2025 r.
3. Liczba dni konsultacji społecznych: 40
4. Liczba interesariuszy: 0
5. Liczba zgłoszonych uwag: 0.

Protokół zawiera 1 ponumerowaną stronę.

Bielawa, 30.10.2025 r.

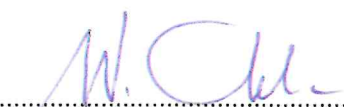

(podpis osoby sporządzającej protokół)

ZASTĘPCA
BURMISTRZA
Aleksander Siodmak

Burmistrz Miasta Bielawa

PROTOKÓŁ

ze spotkania otwartego dotyczącego projektu miejscowego planu zagospodarowania przestrzennego dla obszaru w rejonie ulicy Szewskiej w Bielawie i granicy z Józefówkiem

Protokół sporządzony w dniu 7 października 2025 r. w Urzędzie Miejskim w Bielawie przez Waldemara Nędza, Kierownika Referatu Gospodarki Przestrzennej Urzędu Miejskiego.

Na podstawie art. 17 pkt 13 ustawy z dnia 27 marca 2003 r. o planowaniu i zagospodarowaniu przestrzennym (t.j. Dz. U. z 2024 r. poz. 1130 z późn. zm.) przeprowadzono konsultacje społeczne, w związku z art. 8i ww. ustawy w dniu 7 października 2025 r. odbyło się spotkanie otwarte, którego celem była prezentacja projektu miejscowego planu zagospodarowania przestrzennego dla obszaru w rejonie ulicy Szewskiej w Bielawie i granicy z Józefówkiem oraz umożliwienie interesariuszom wypowiedzianie się, zadawanie pytań i zgłaszanie uwag. Prócz, projektanta planu miejscowego oraz pracowników Urzędu Miejskiego w Bielawie nie pojawili się interesariusze, zatem odstąpiono od wygłoszenia prezentacji dot. *projektu miejscowego planu zagospodarowania przestrzennego dla obszaru w rejonie ulicy Szewskiej w Bielawie i granicy z Józefówkiem.*

I. Głos w dyskusji zabrali:

BRAK

II. Uwagi zgłoszone w trakcie dyskusji:


BRAK

III. Informacja dodatkowe:

- 1) termin spotkania otwartego wyznaczono nie wcześniej niż po upływie 7 dni od dnia rozpoczęcia konsultacji społecznych i nie później niż na 7 dni przed ostatnim dniem konsultacji społecznych;
- 2) godziny spotkania otwartego: 16⁰⁰ – 16³⁰, tj. po godzinach pracy;
- 3) miejsce spotkania: duża Sala konferencyjna nr 3.16 na II piętrze Dolnośląskiego Art.-Inkubatora przy ul. Piastowskiej 19 c w Bielawie – przystosowana dla osób ze szczególnymi potrzebami, o których mowa w ustawie z dnia 19 lipca 2019 r. o zapewnianiu dostępności osobom ze szczególnymi potrzebami;
- 4) spotkanie otwarte prowadzono umożliwiając interesariuszom wypowiedzianie się, zadawanie pytań i zgłaszanie uwag;
- 5) pracownik Urzędu Miejskiego w Bielawie obecny w trakcie spotkania otwartego: Waldemar Nędza, Kierownik Referatu Gospodarki Przestrzennej Urzędu Miejskiego.

Protokół zawiera 1 ponumerowaną stronę.

Bielawa, 07.10.2025 r.

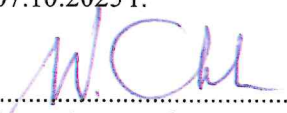
.....
(podpis osoby sporządzającej protokół)


.....
**ZASTĘPCA
BURMISTRZA**
Aleksander Siódmak
Burmistrz Miasta Bielawa

PROTOKÓŁ

z dyżuru projektanta dotyczącego miejscowego planu zagospodarowania przestrzennego dla obszaru w rejonie ulicy Szewskiej w Bielawie i granicy z Józefówkiem

Protokół sporządzony w dniu 7 października 2025 r. w Urzędzie Miejskim Bielawa przez Waldemara Nędza, Kierownika Referatu Gospodarki Przestrzennej Urzędu Miejskiego.

Na podstawie art. 17 pkt 13 ustawy z dnia 27 marca 2003 r. o planowaniu i zagospodarowaniu przestrzennym (t.j. Dz.U. 2024 poz. 1130 z późn. zm.) przeprowadzono konsultacje społeczne, w związku z art. 8i ww. ustawy w dniu 7 października 2025 r. odbył się dyżur projektanta dotyczący projektu *miejscowego planu zagospodarowania przestrzennego dla obszaru w rejonie ulicy Szewskiej w Bielawie i granicy z Józefówkiem*.


I. Głos w trakcie dyżuru zabrali:
BRAK

II. Uwagi zgłoszone w trakcie dyżuru:
BRAK

III. Informacja dodatkowe:
1) godziny dyżuru: 16³⁰ – 17⁰⁰, tj. po godzinach pracy;
2) miejsce dyżuru: duża Sala konferencyjna nr 3.16 na II piętrze Dolnośląskiego Art.-Inkubatora przy ul. Piastowskiej 19 c w Bielawie – przystosowana dla osób ze szczególnymi potrzebami, o których mowa w ustawie z dnia 19 lipca 2019 r. o zapewnianiu dostępności osobom ze szczególnymi potrzebami.

Protokół zawiera 1 ponumerowaną stronę.

Bielawa, 07.10.2025 r.

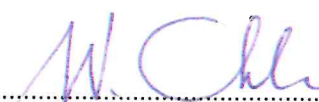
.....
(podpis osoby sporządzającej protokół)


.....
Burmistrz Miasta Bielawa

